


СХЕМА РАСПОЛОЖЕНИЯ ГРАНИЦ ПУБЛИЧНОГО СЕРВИТУТА

Публичный сервитут для размещения объекта энергетики федерального значения "КВЛ 220 кВ "ТЭЦ26-Бутово 1 цепь" и КВЛ 220 кВ "Бутово-Ясенево 1 цепь"

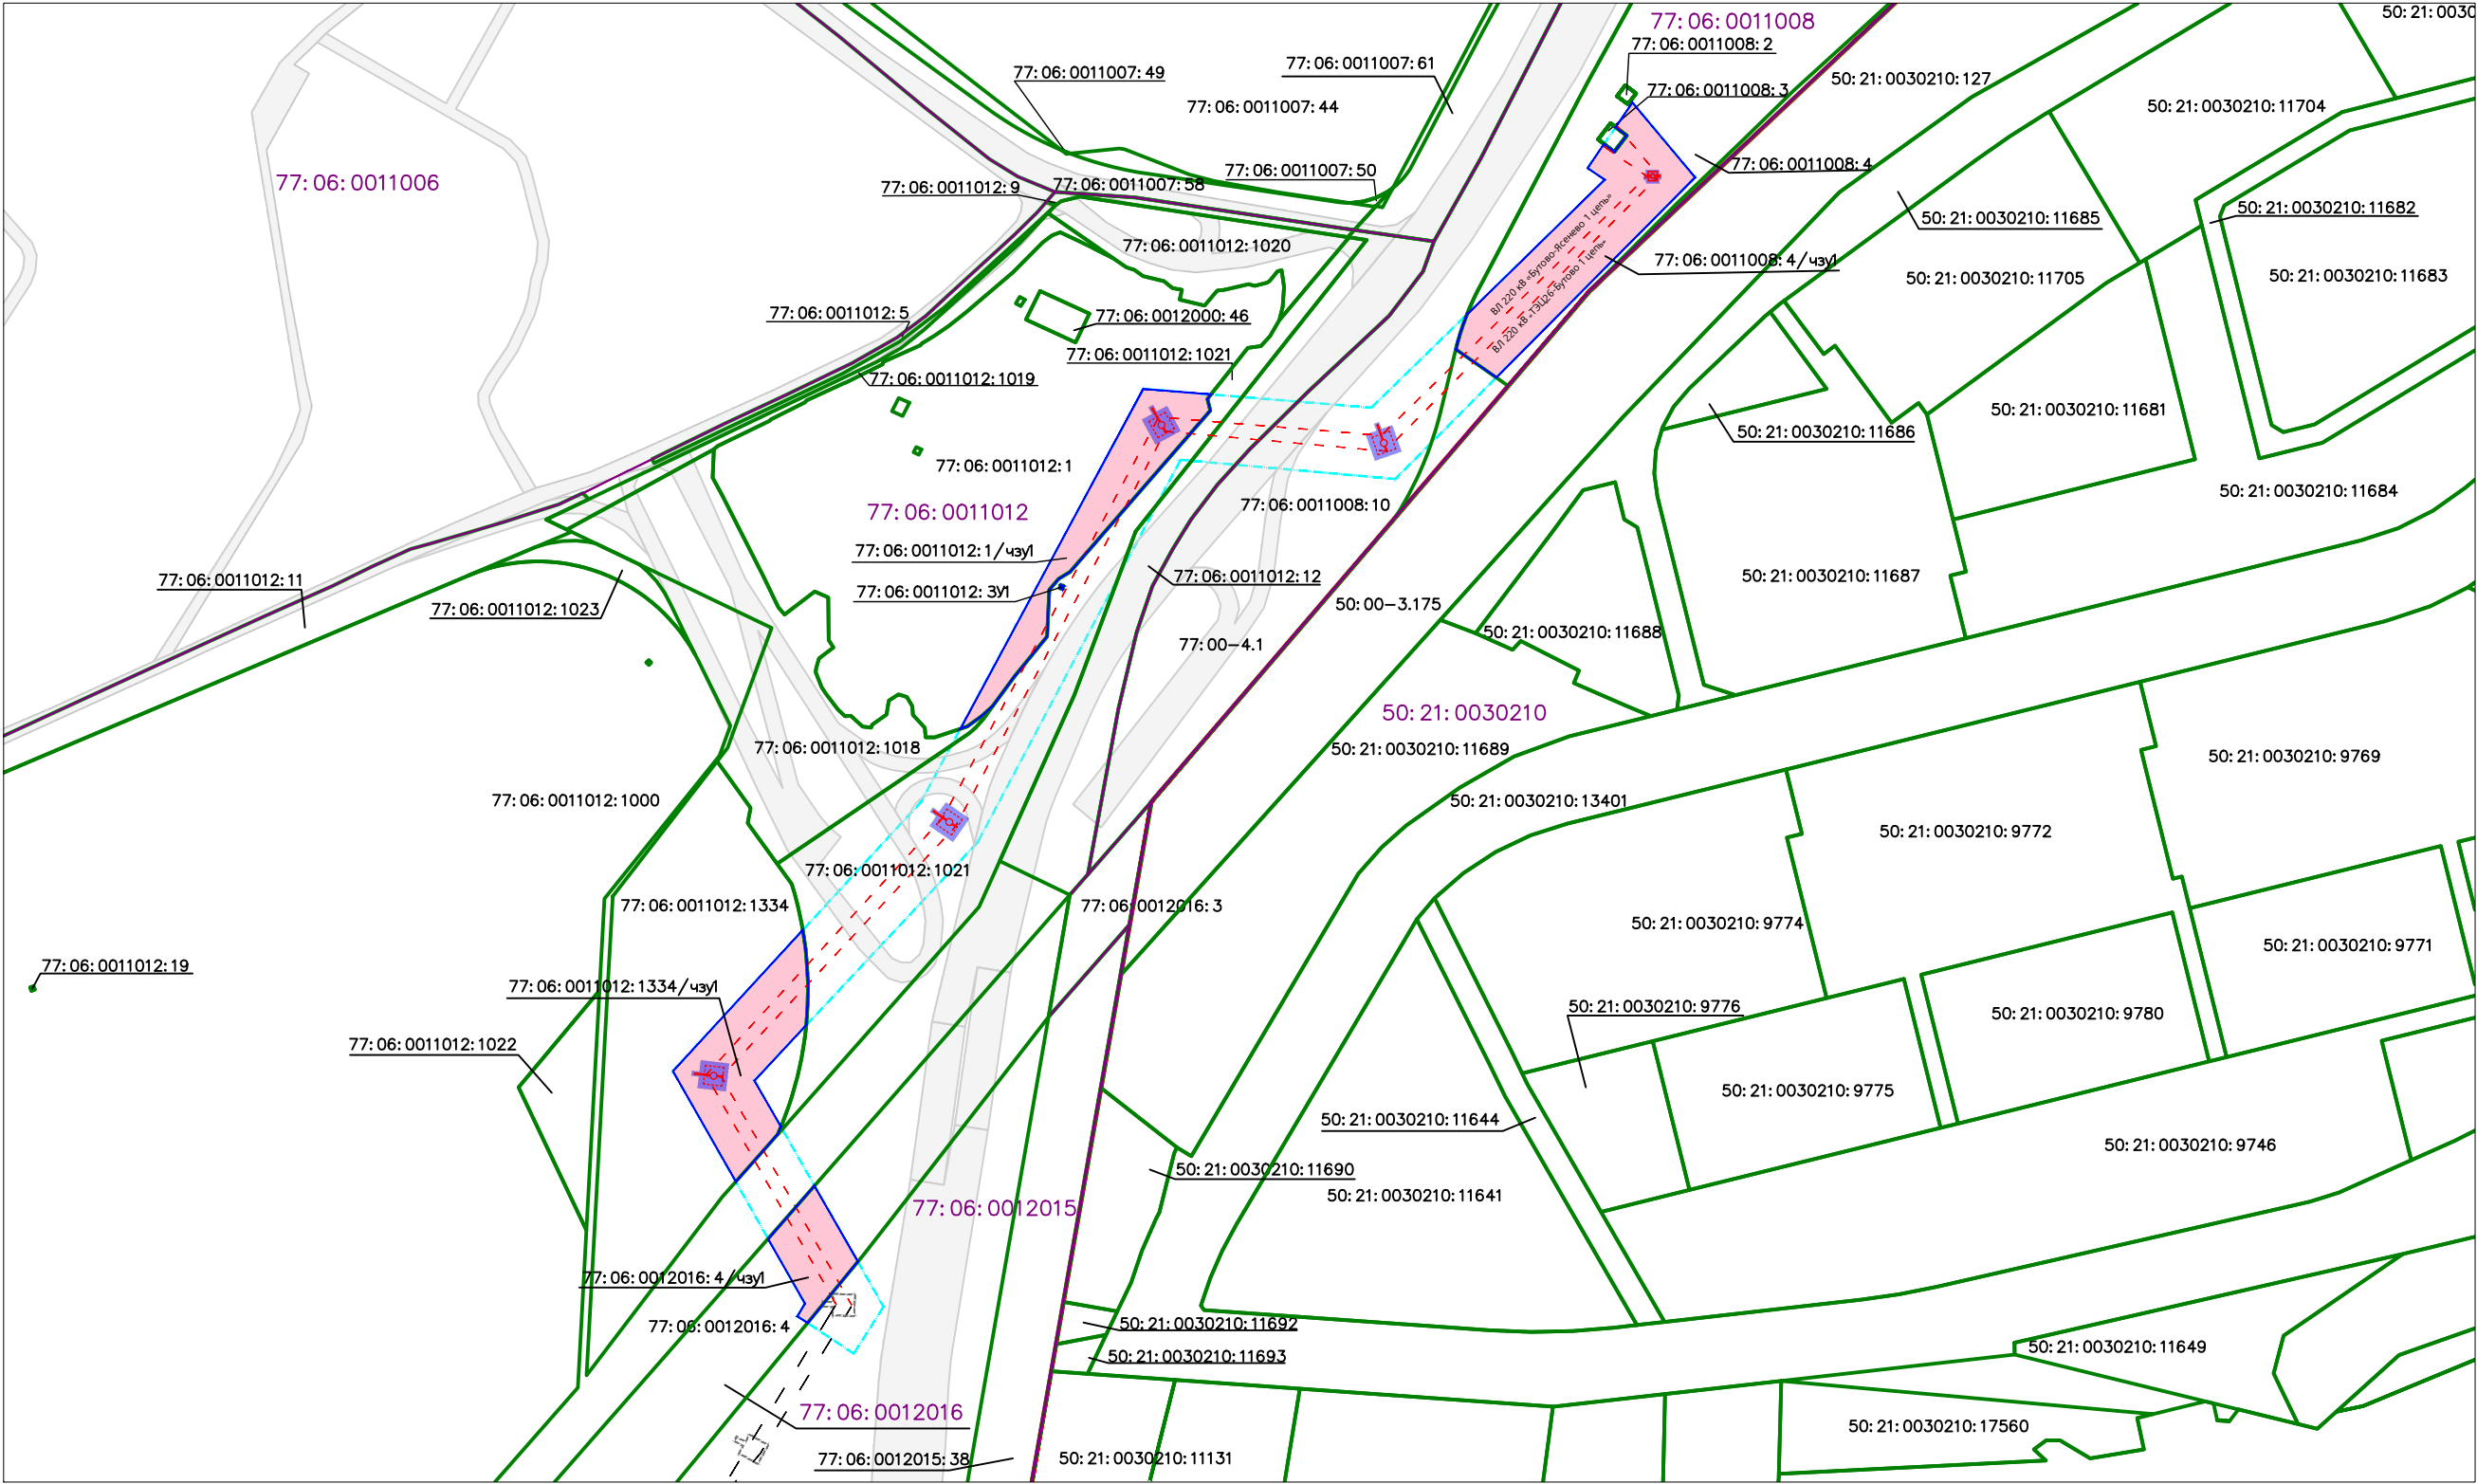

Условные обозначения:

-  граница публичного сервитута
-  зона размещения линейного объекта
-  существующих земельных участков, учтенных в Едином государственном реестре недвижимости
-  граница субъекта Российской Федерации
-  77:06:0011012 номера кадастровых кварталов
-  77:06:0011008:10 номера кадастровых участков
-  граница кадастрового квартала

Планируемые линейные объекты:

-  планируемая ВЛ 220 кВ
-  планируемые опоры линий электропередач*
-  планируемые опоры линий электропередач

* - в соответствии с ранее утвержденной документацией по планировке территории, в соответствии с постановлением Правительства города Москвы от 29.09.2020 1623-ПП «Об утверждении проекта планировки территории линейного объекта участка улично-дорожной сети - участок Юго-Восточной хорды от МКАД до автомобильной дороги Солнцево-Бутово-Видное»

Масштаб 1:4000