



1.2. Чертеж границ зон планируемого размещения линейных объектов

Масштаб 1:2000
Обручевский район города Москвы
Район Коньково города Москвы
Лист 1 из 5

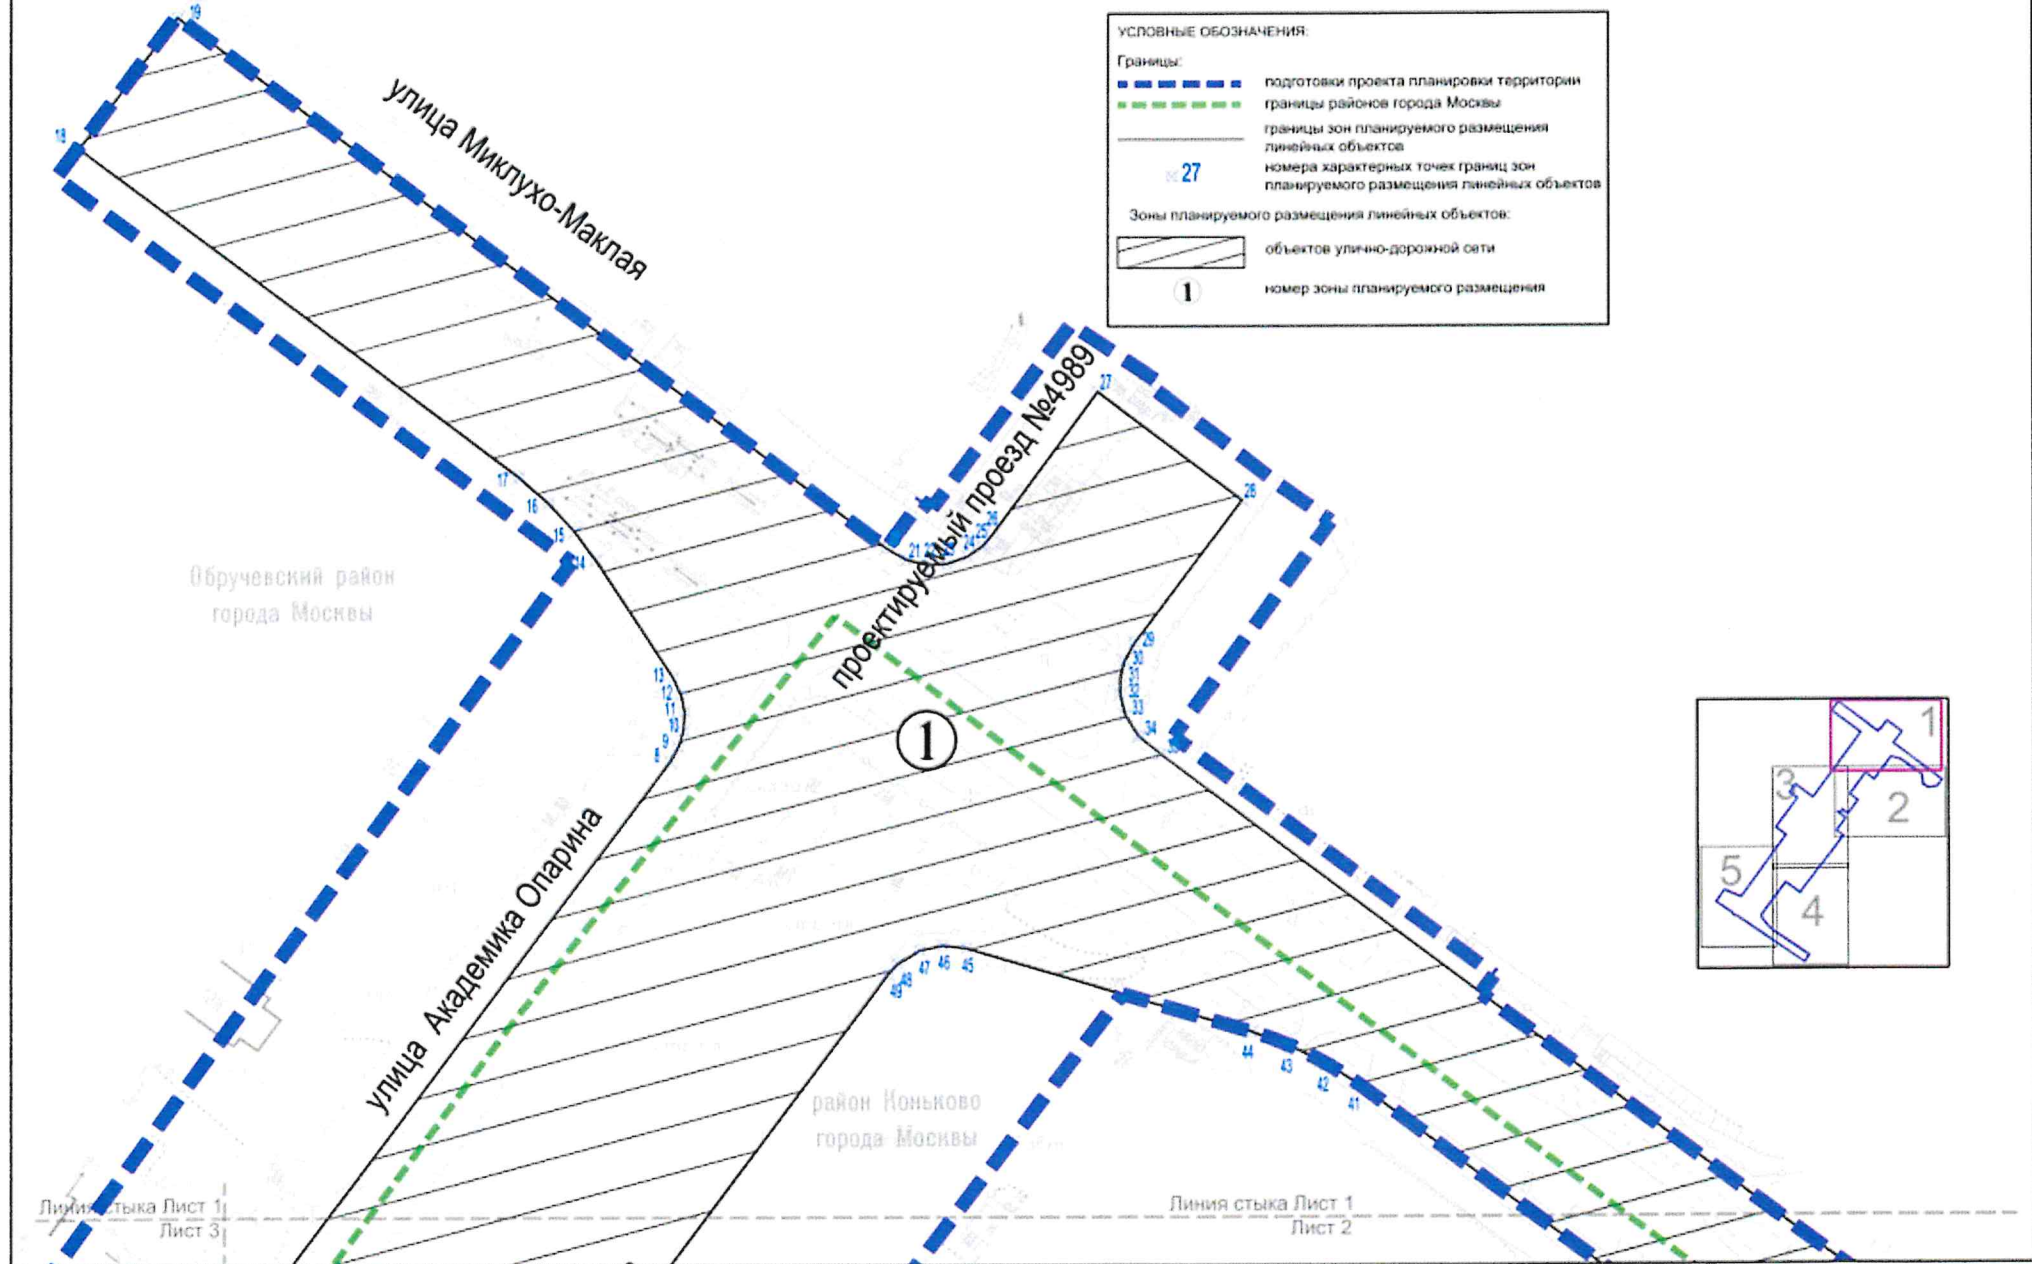


Масштаб 1:2000
Обручевский район города Москвы
Район Коньково города Москвы
Лист 2 из 5

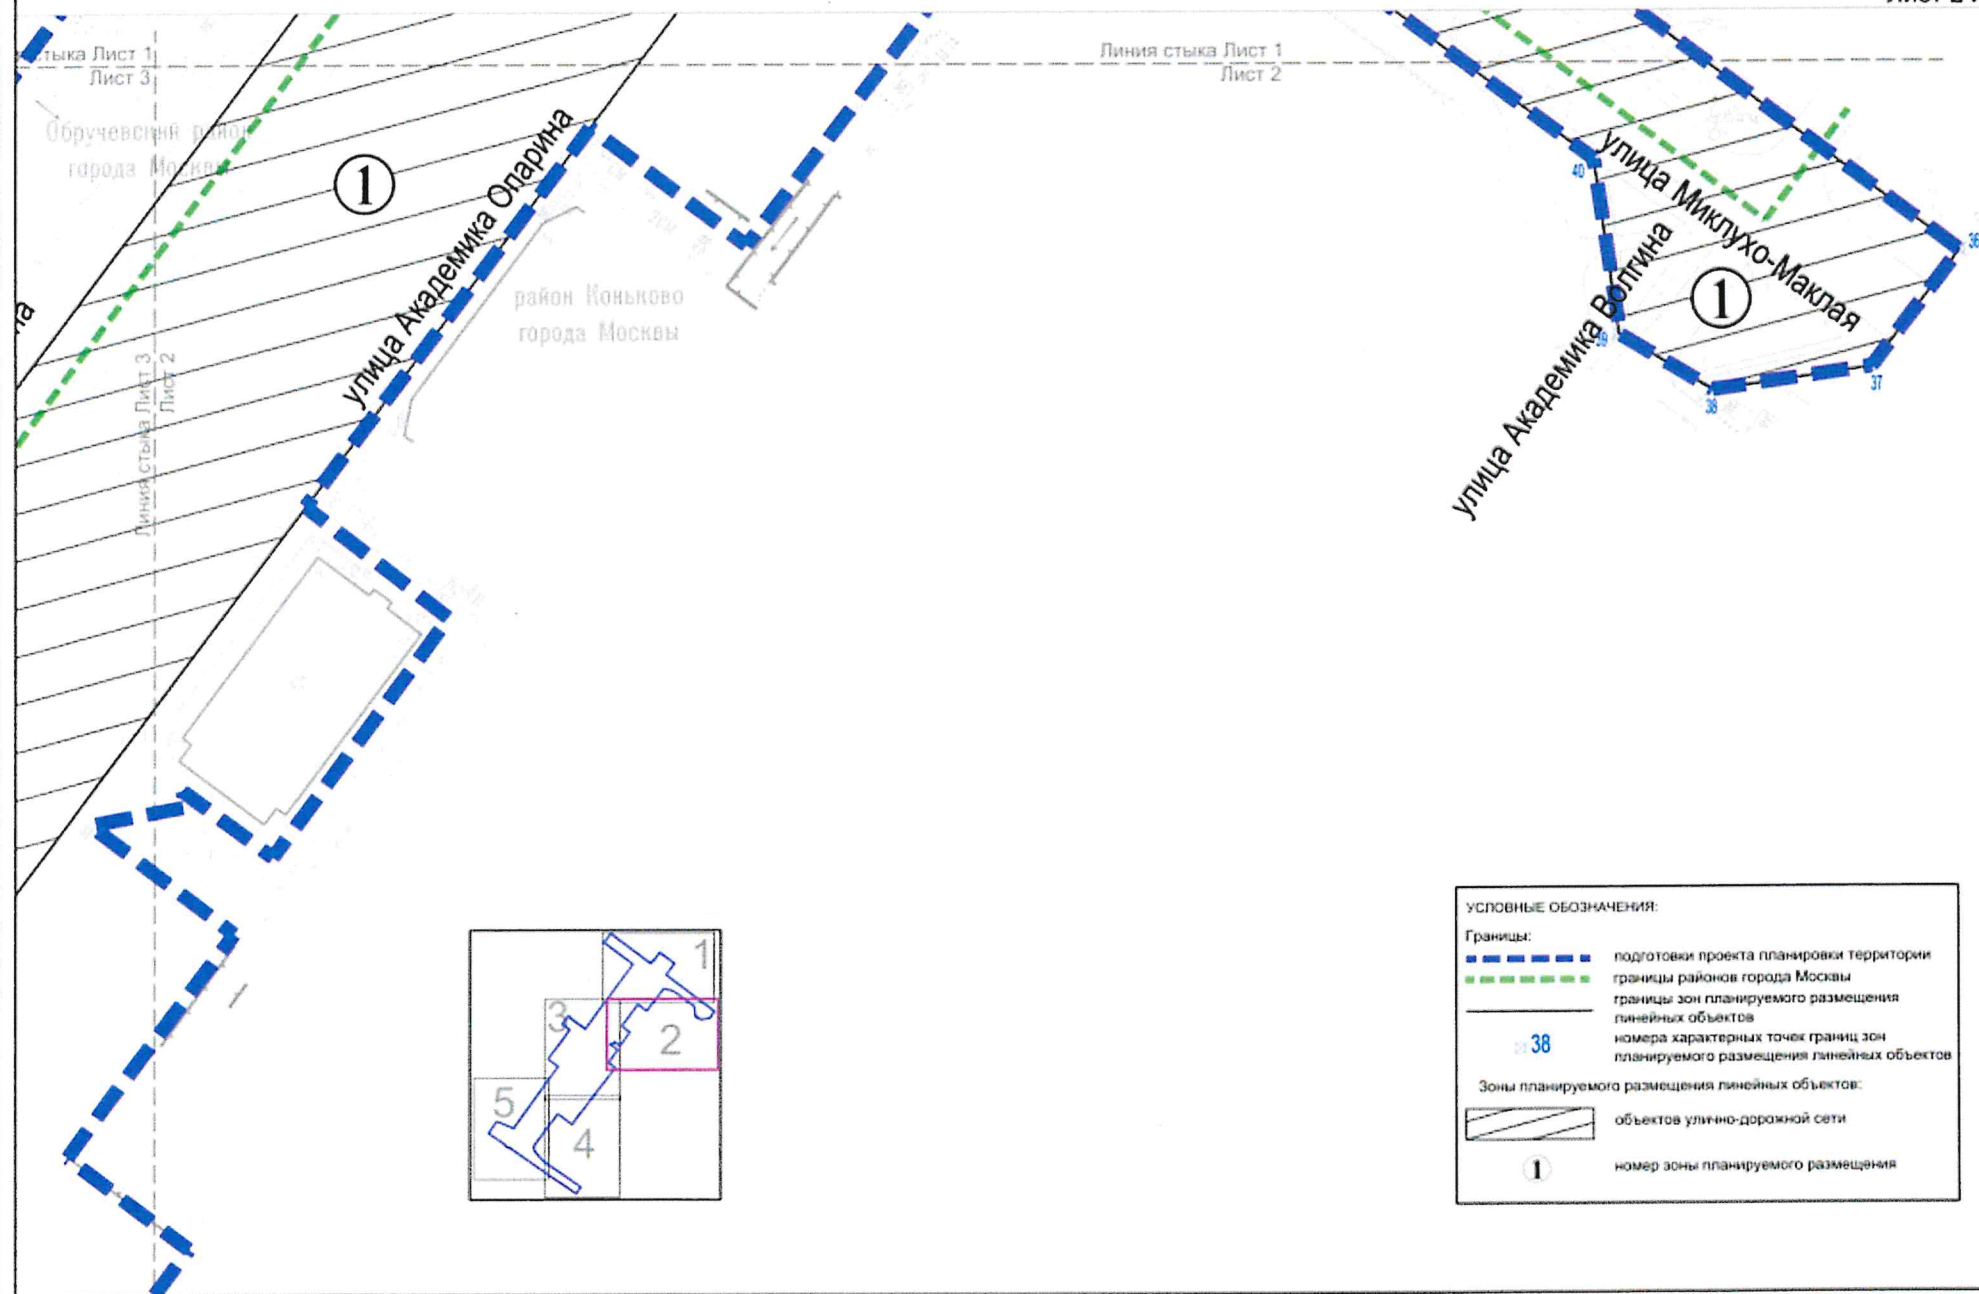


Масштаб 1:2000
Обручевский район города Москвы
Район Коньково города Москвы
Лист 3 из 5

УСЛОВНЫЕ ОБОЗНАЧЕНИЯ:


- Границы:
- подготовка проекта планировки территории
 - границы районов города Москвы
 - границы зон планируемого размещения линейных объектов
 - номера характерных точек границ зон планируемого размещения линейных объектов
- Зоны планируемого размещения линейных объектов:
- объектов улично-дорожной сети
- 1 — номер зоны планируемого размещения

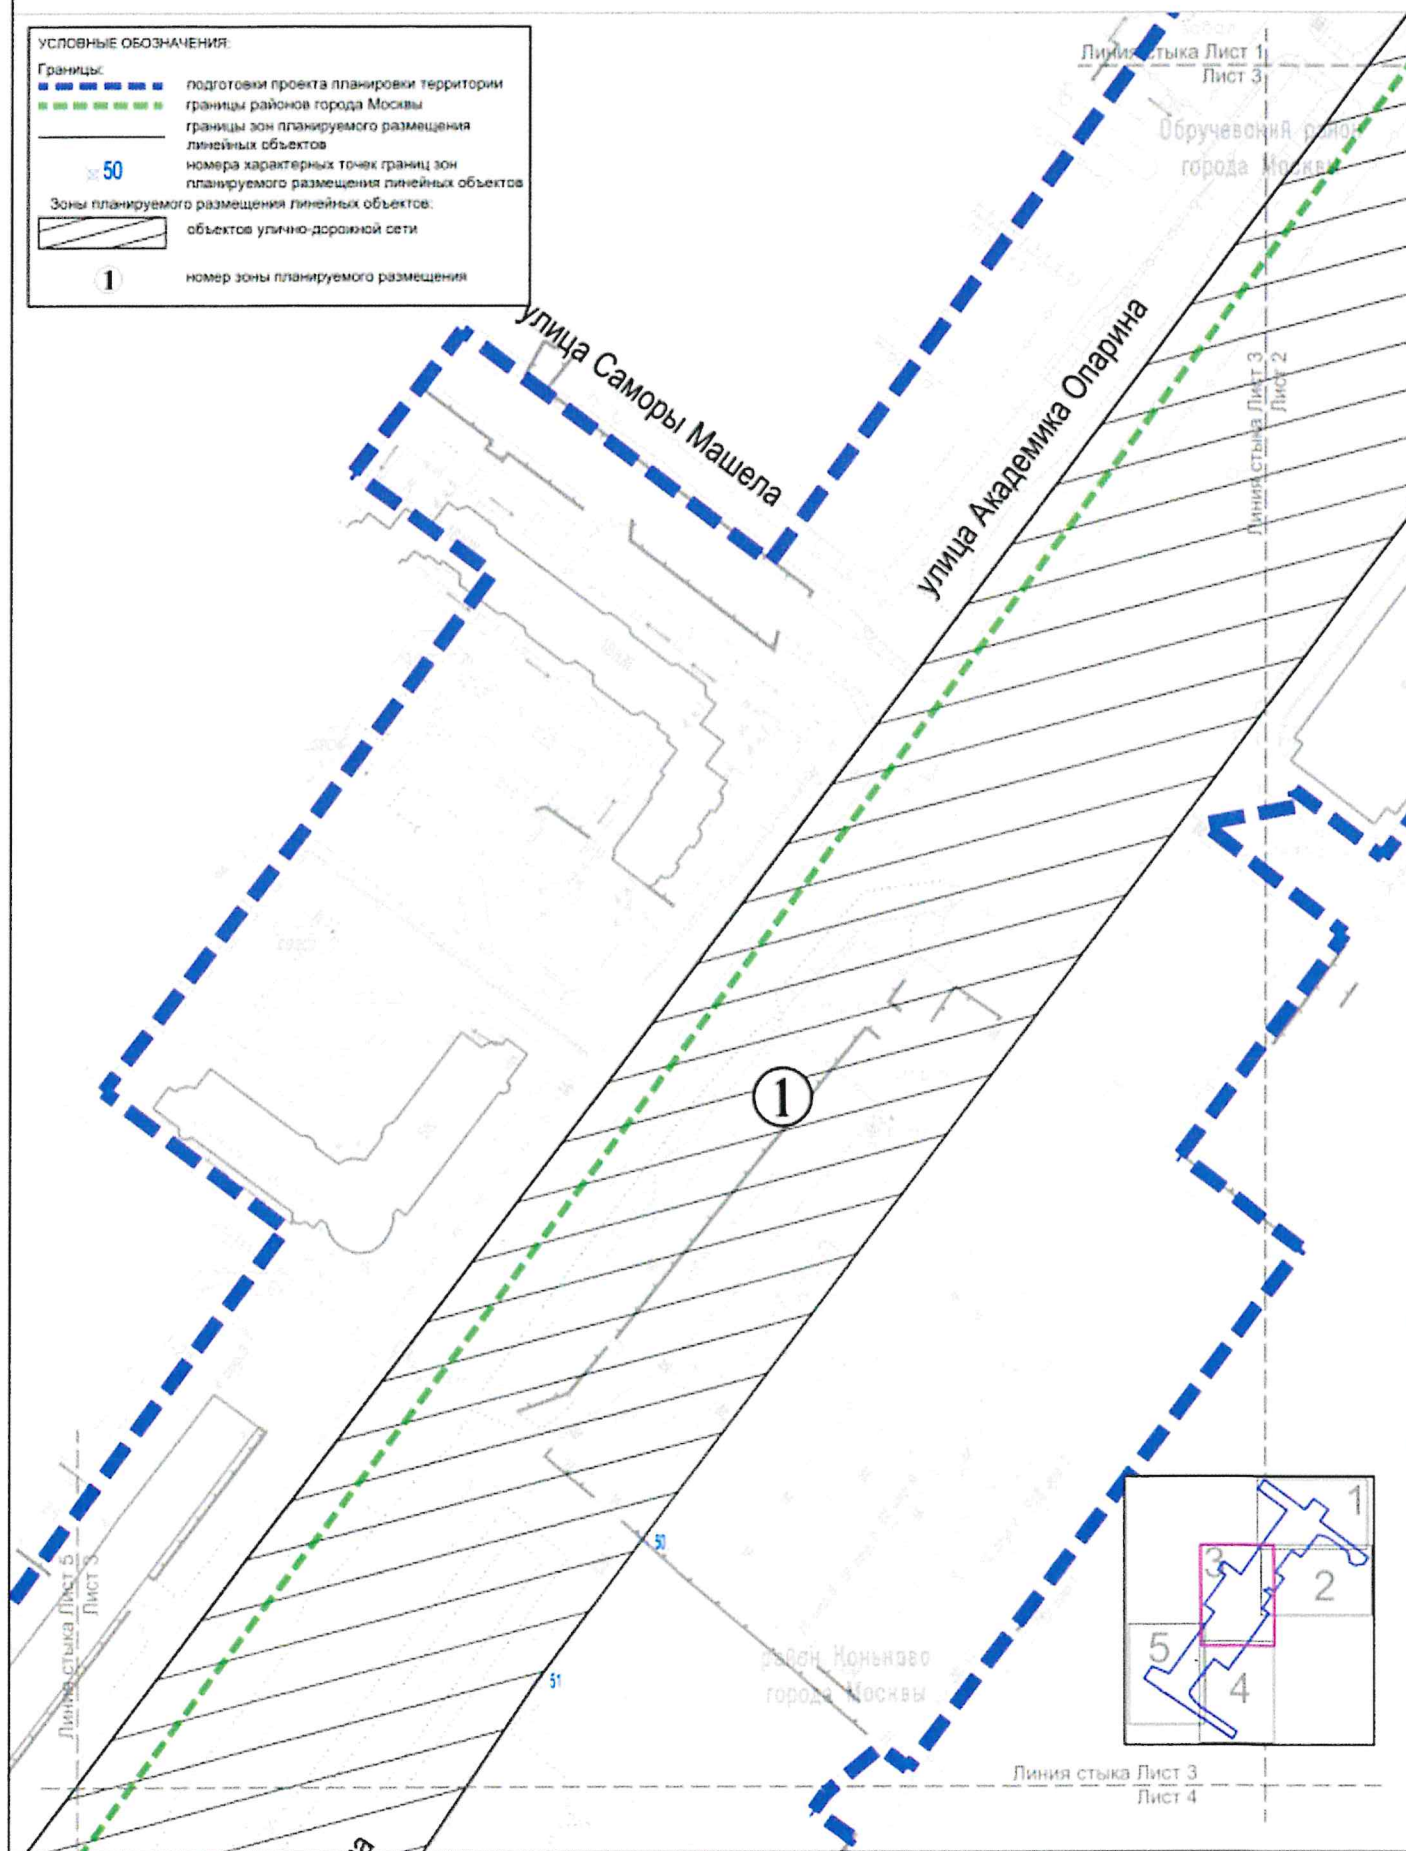

Масштаб 1:2000
 Обручевский район города Москвы
 Район Коньково города Москвы
 Район Тёплый Стан города Москвы
 Лист 4 из 5

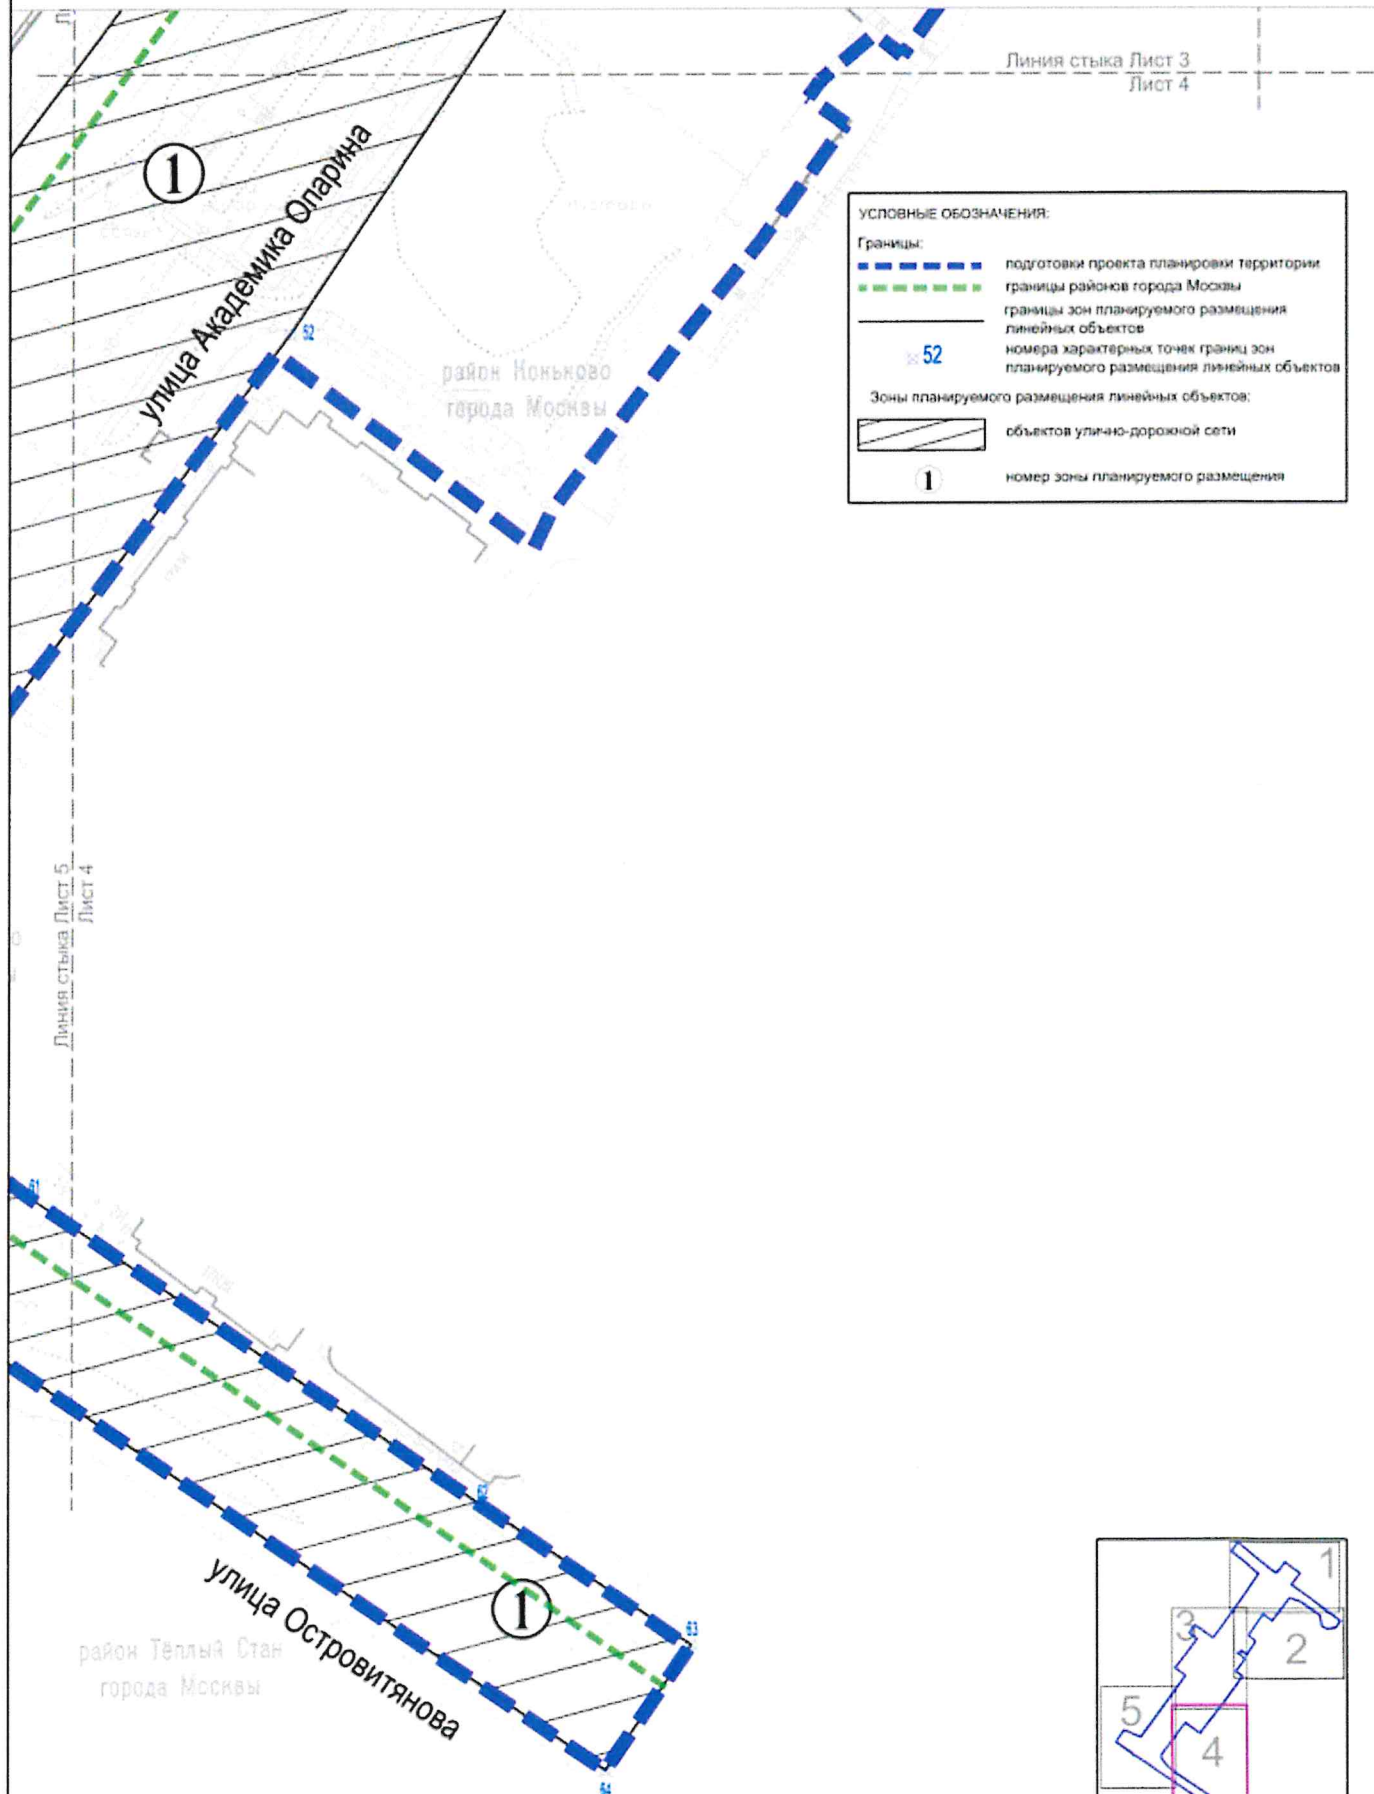


Масштаб 1:2000
 Обручевский район города Москвы
 Район Коньково города Москвы
 Район Тёплый Стан города Москвы
 Лист 5 из 5

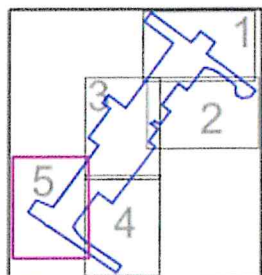

УСЛОВНЫЕ ОБОЗНАЧЕНИЯ:	
Границы:	
	подготовки проекта планировки территории
	границы районов города Москвы
	границы зон планируемого размещения линейных объектов
	номера характерных точек границ зон планируемого размещения линейных объектов
Зоны планируемого размещения линейных объектов:	
	объектов улично-дорожной сети
	номер зоны планируемого размещения

1.3. Чертеж границ зон планируемого размещения линейных объектов, подлежащих реконструкции в связи с изменением их местоположения

Масштаб 1:2000
Обручевский район города Москвы
Район Коньково города Москвы
Лист 1 из 5

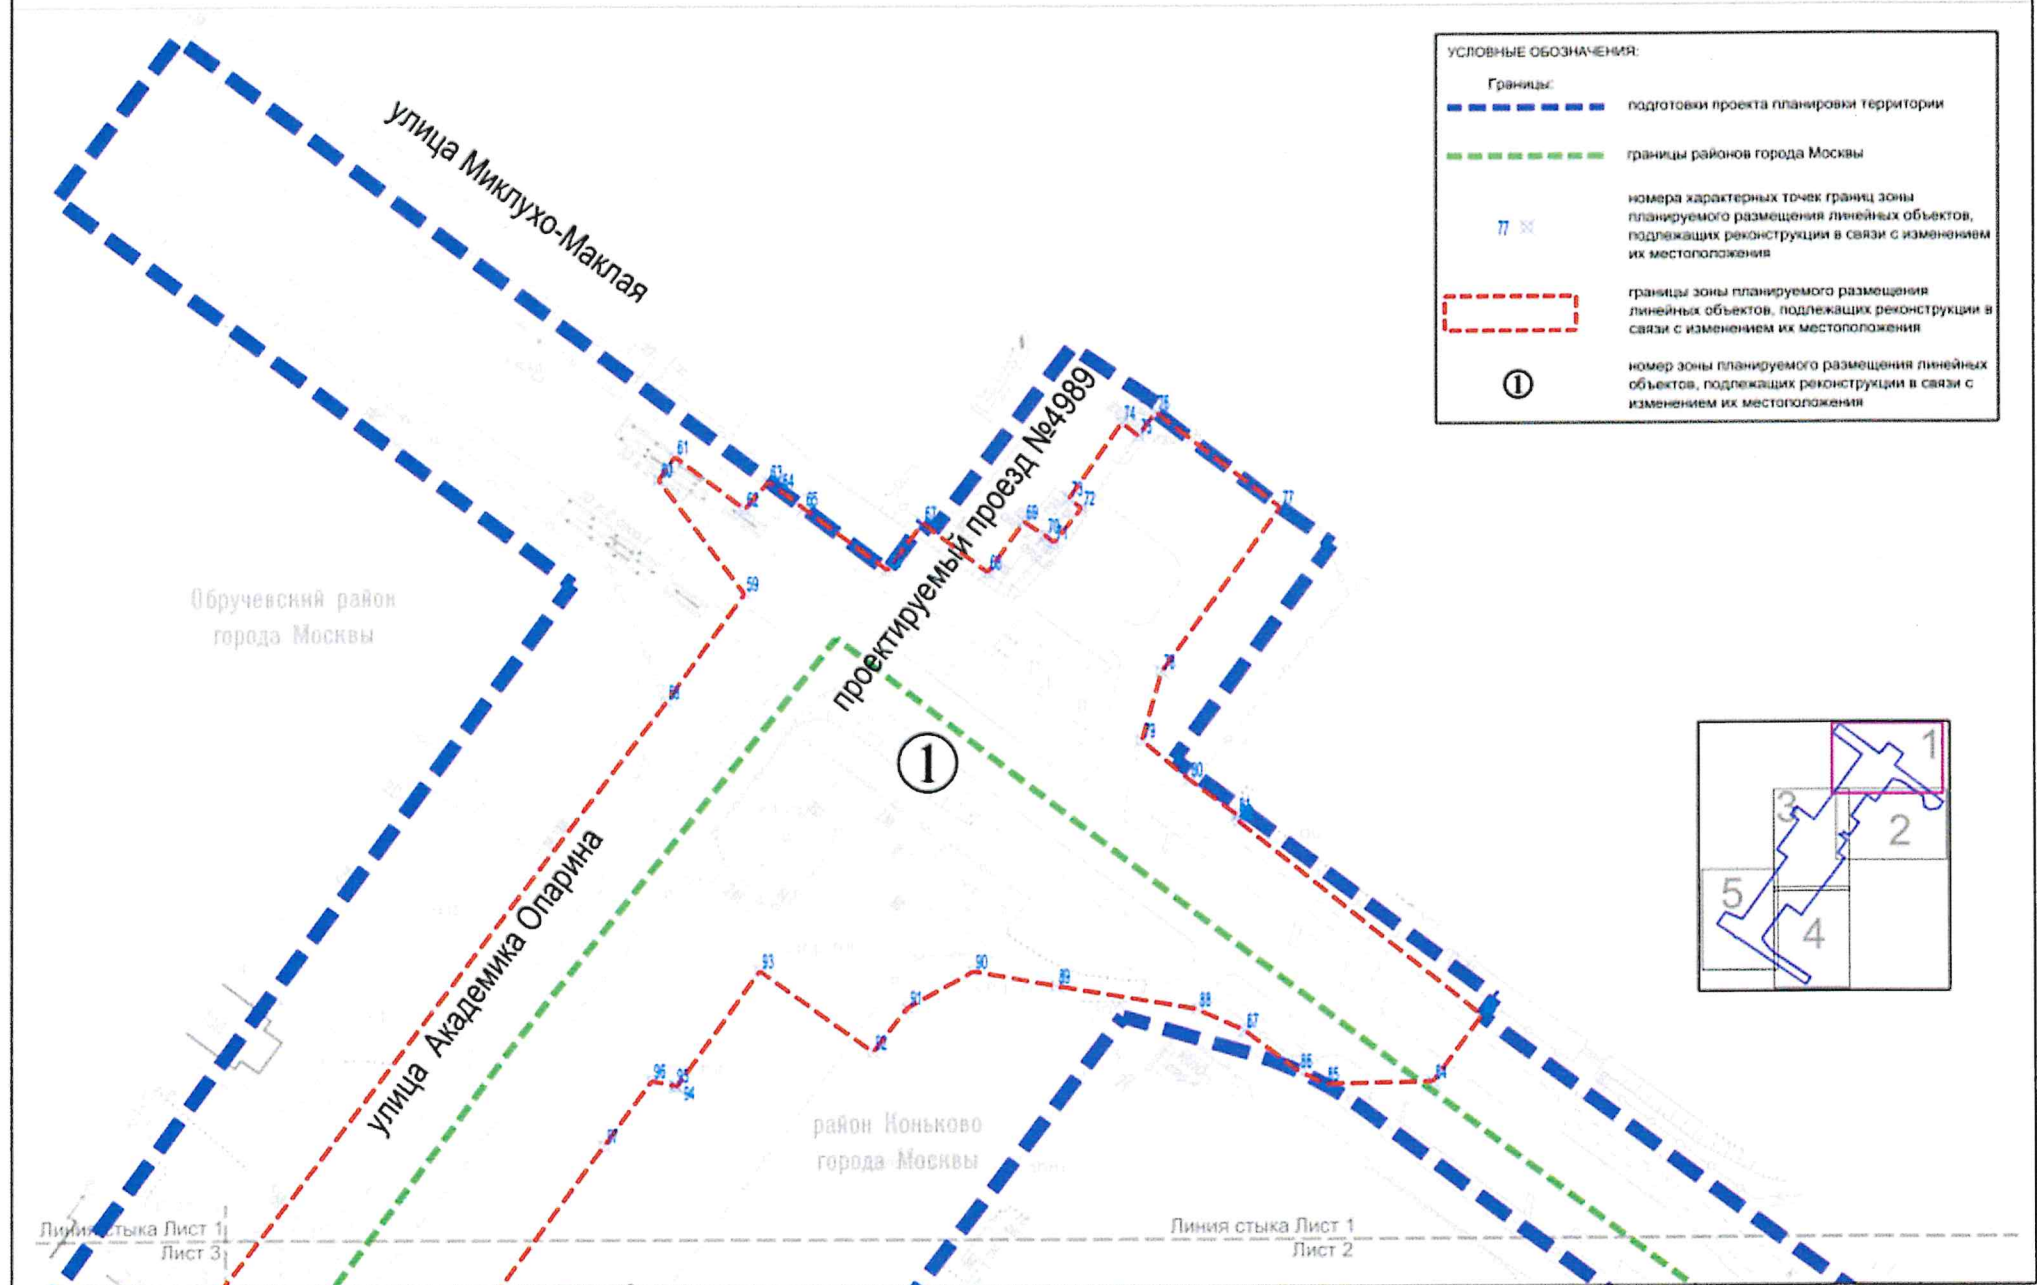


Масштаб 1:2000
Обручевский район города Москвы
Район Коньково города Москвы
Лист 2 из 5





Масштаб 1:2000
Обручевский район города Москвы
Район Коньково города Москвы
Лист 3 из 5

УСЛОВНЫЕ ОБОЗНАЧЕНИЯ:


- Границы:
- границы территории, подготовленной к проектированию
 - границы районов города Москвы
 - ■ ■ ■ номера характерных точек границ зоны планируемого размещения линейных объектов, подлежащих реконструкции в связи с изменением их местоположения
 - границы зоны планируемого размещения линейных объектов, подлежащих реконструкции в связи с изменением их местоположения
 - 1 номер зоны планируемого размещения линейных объектов, подлежащих реконструкции в связи с изменением их местоположения

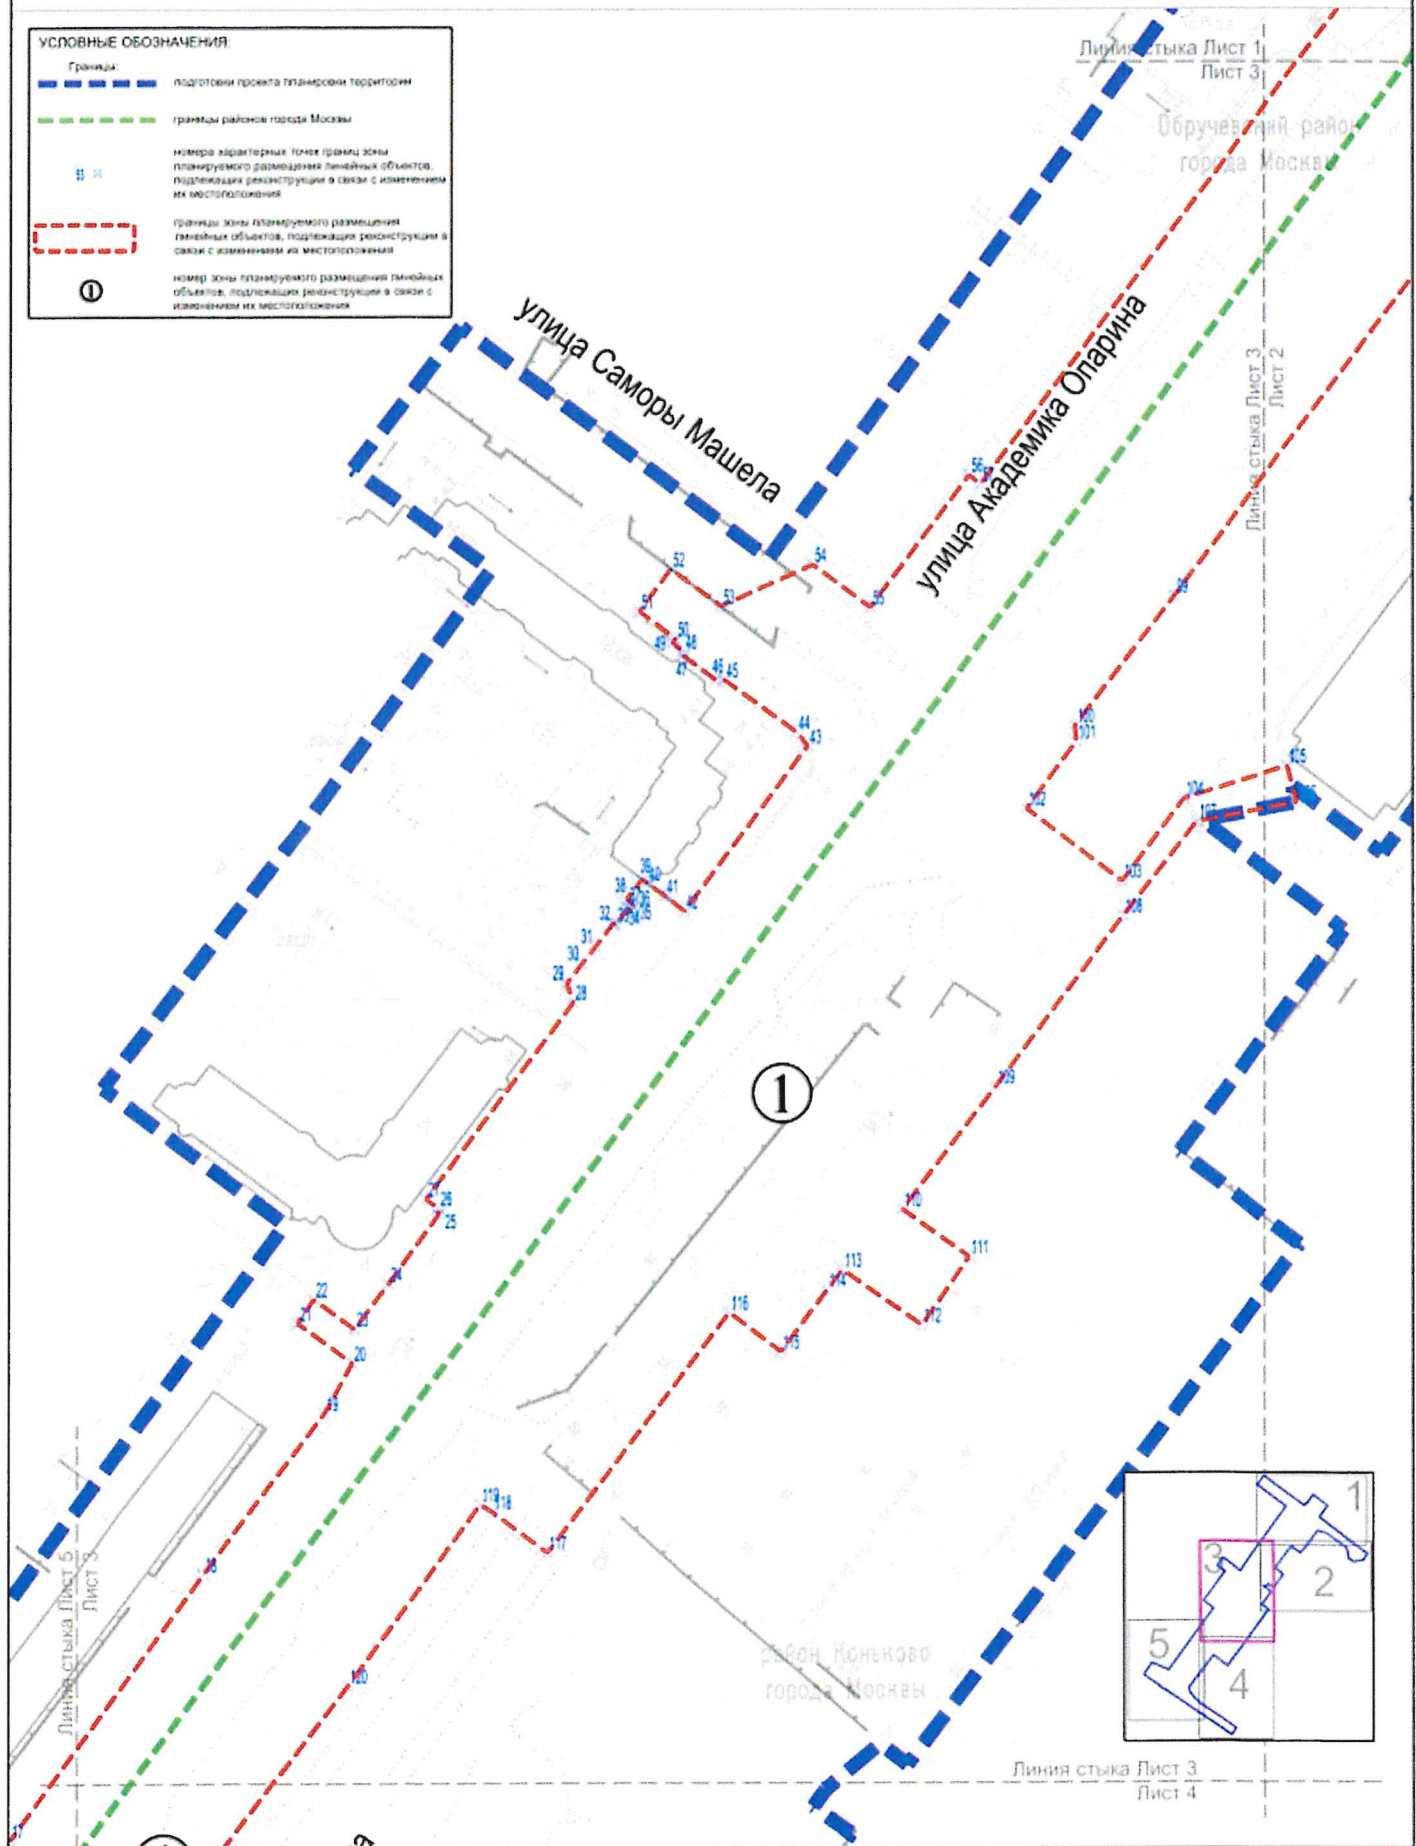

Масштаб 1:2000
 Обручевский район города Москвы
 Район Коньково города Москвы
 Район Тёплый Стан города Москвы
 Лист 4 из 5

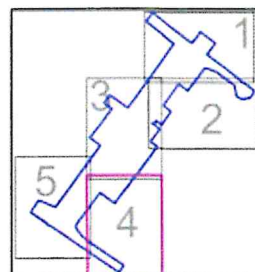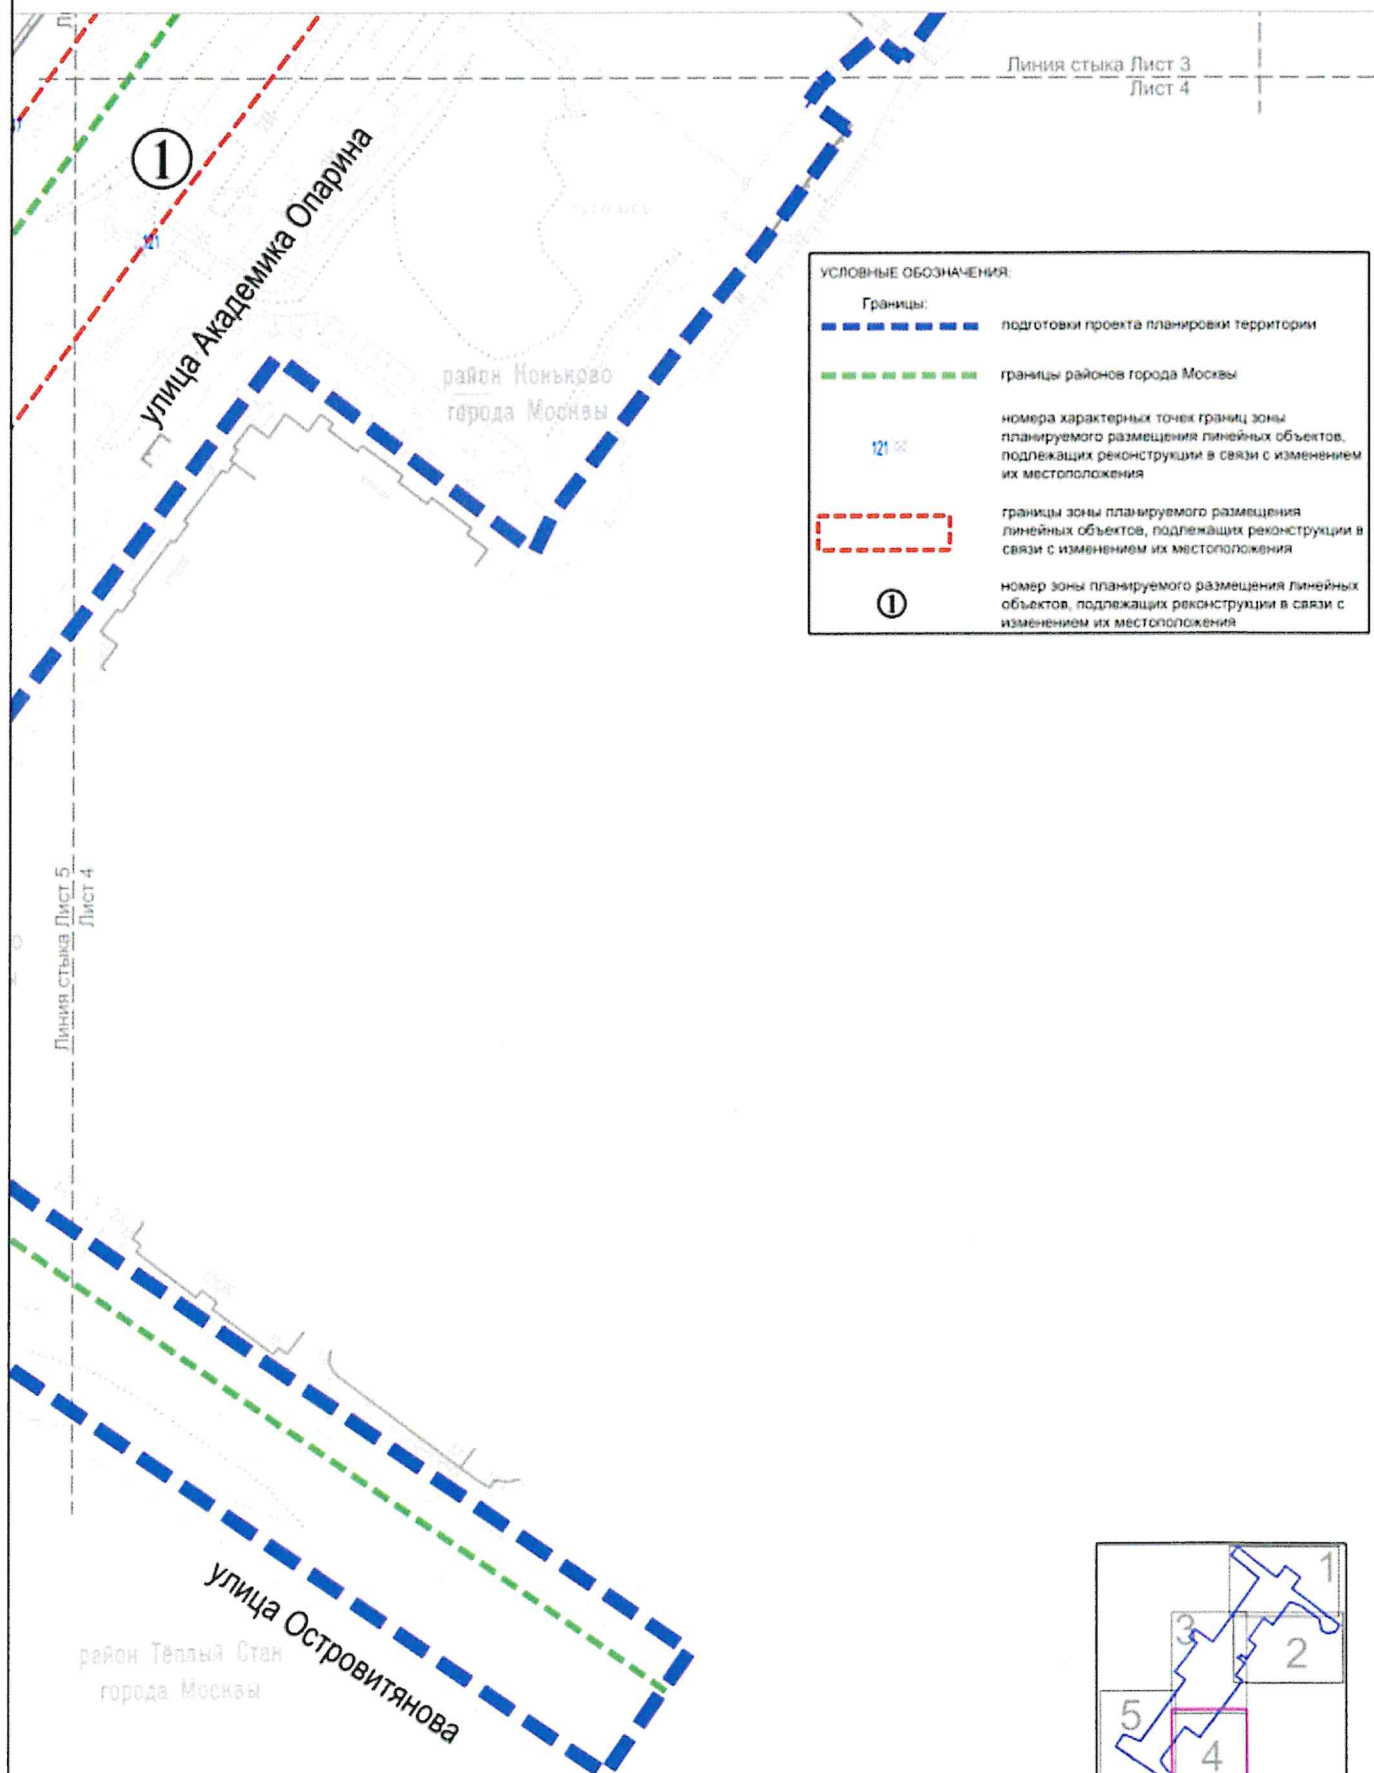

Масштаб 1:2000
 Обручевский район города Москвы
 Район Коньково города Москвы
 Район Тёплый Стан города Москвы
 Лист 5 из 5

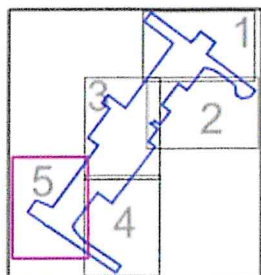

УСЛОВНЫЕ ОБОЗНАЧЕНИЯ:

Границы:

— границы подготовки проекта планировки территории

— границы районов города Москвы

2

номера характерных точек границ зоны планируемого размещения линейных объектов, подлежащих реконструкции в связи с изменением их местоположения



границы зоны планируемого размещения линейных объектов, подлежащих реконструкции в связи с изменением их местоположения

①

номер зоны планируемого размещения линейных объектов, подлежащих реконструкции в связи с изменением их местоположения