
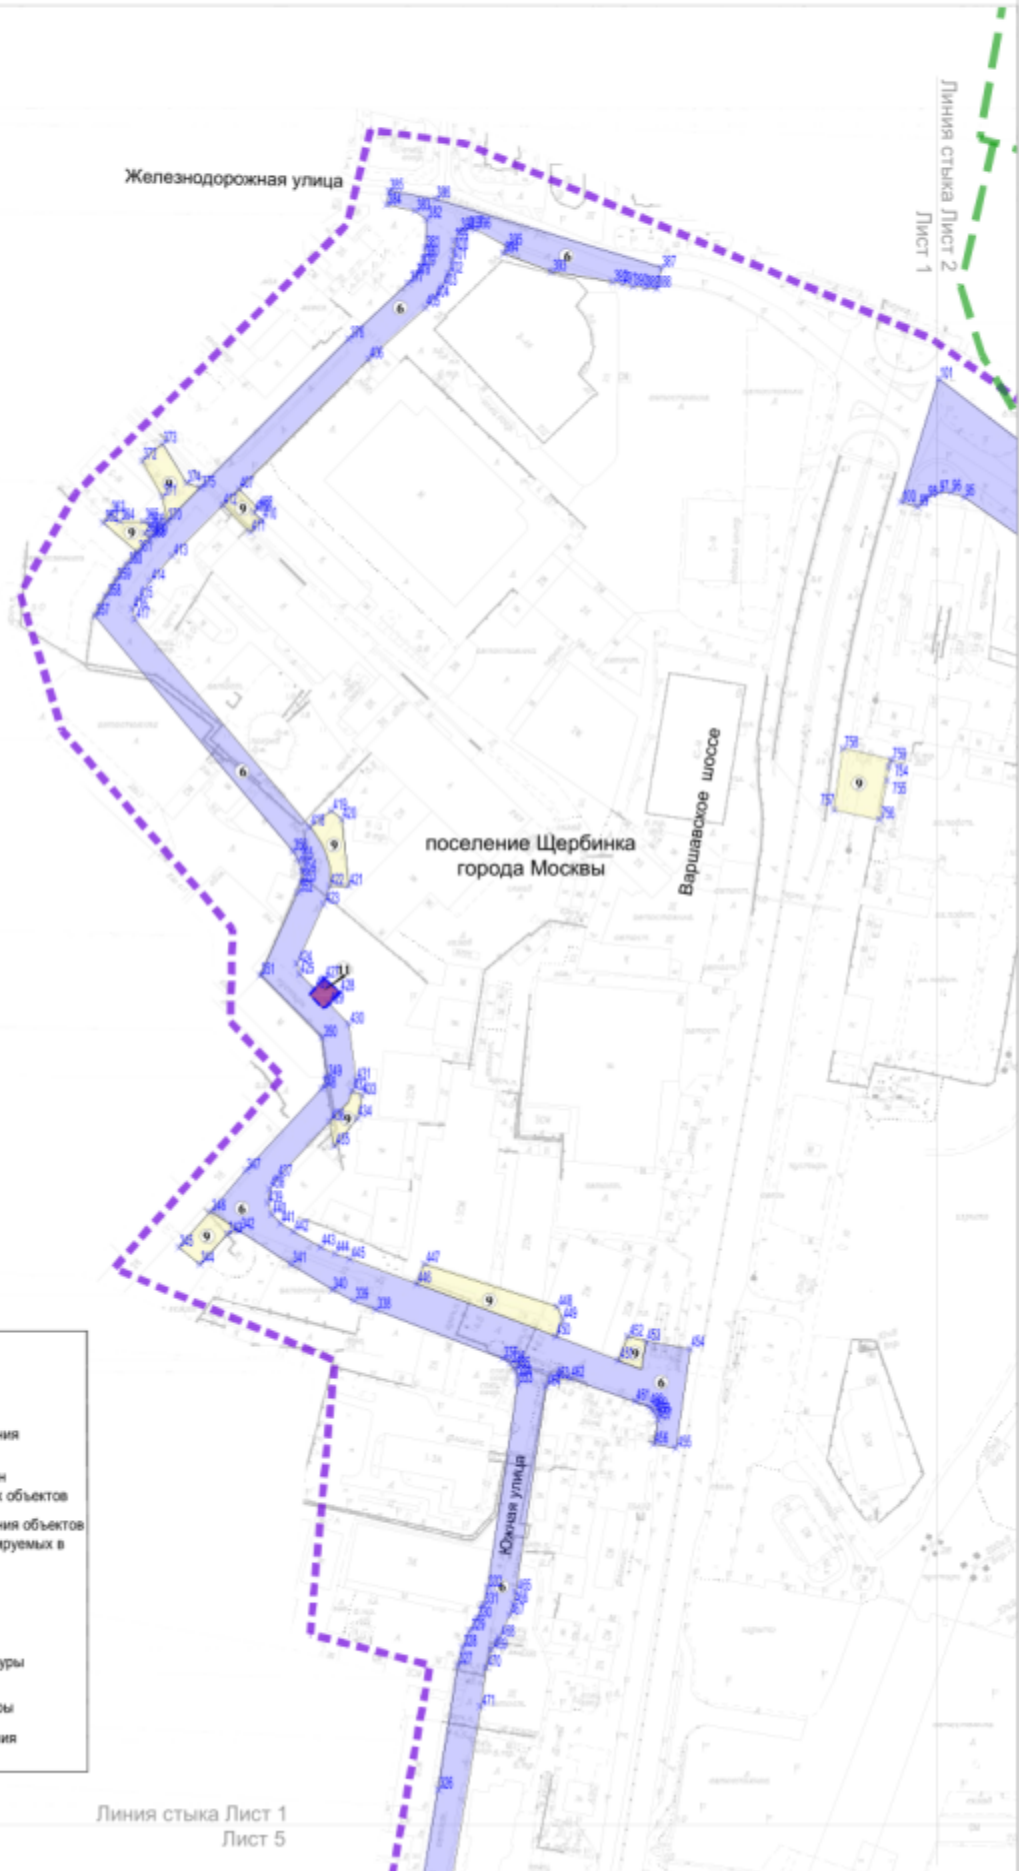


1.2. Чертеж границ зон планируемого размещения линейных объектов

поселение Щербинка города Москвы

Лист 1 из 12

Масштаб 1:4000

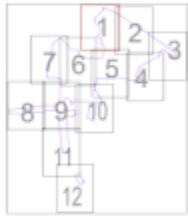


Условные обозначения	
	границы подготовки проекта планировки территории
	границы поселений города Москвы
	границы зон планируемого размещения линейных объектов
	номера характерных точек границ зон планируемого размещения линейных объектов
	границы зон планируемого размещения объектов капитального строительства, проектируемых в составе линейных объектов
Зоны планируемого размещения линейных объектов:	
	объектов улично-дорожной сети
	объектов транспортной инфраструктуры
	объектов инженерной инфраструктуры
	номер зоны планируемого размещения линейных объектов

Линия стыка Лист 1
Лист 5

поселение Воскресенское города Москвы
поселение Щербинка города Москвы


Лист 2 из 12

Масштаб 1:4000

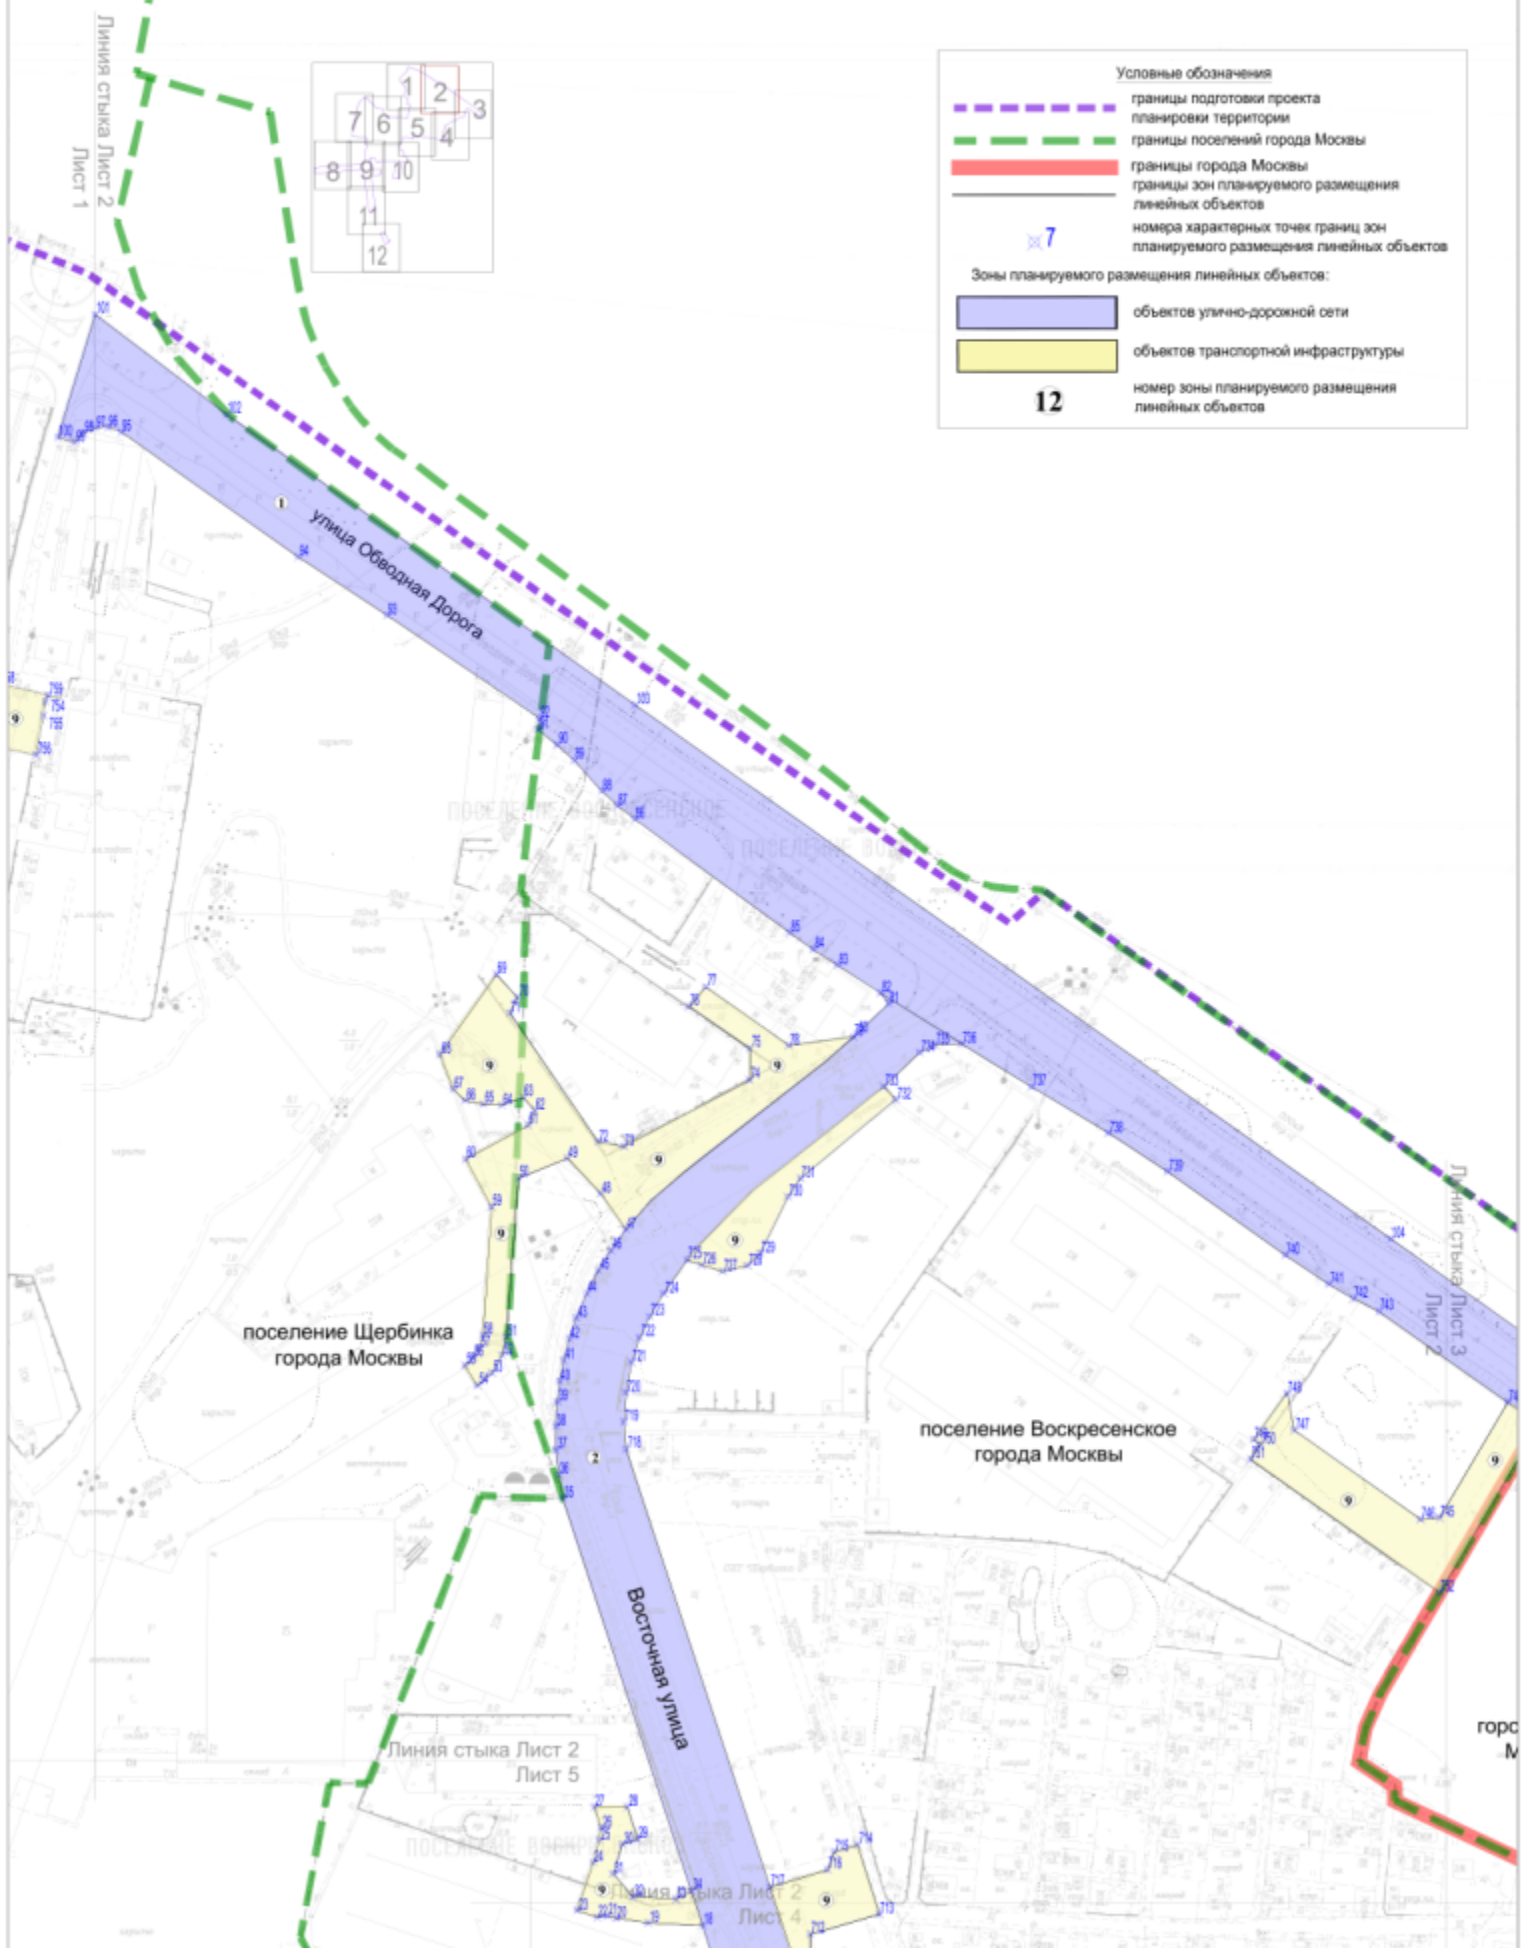

поселение Воскресенское города Москвы
 городской округ Подольск Московской области
 Масштаб 1:4000


Лист 3 из 12

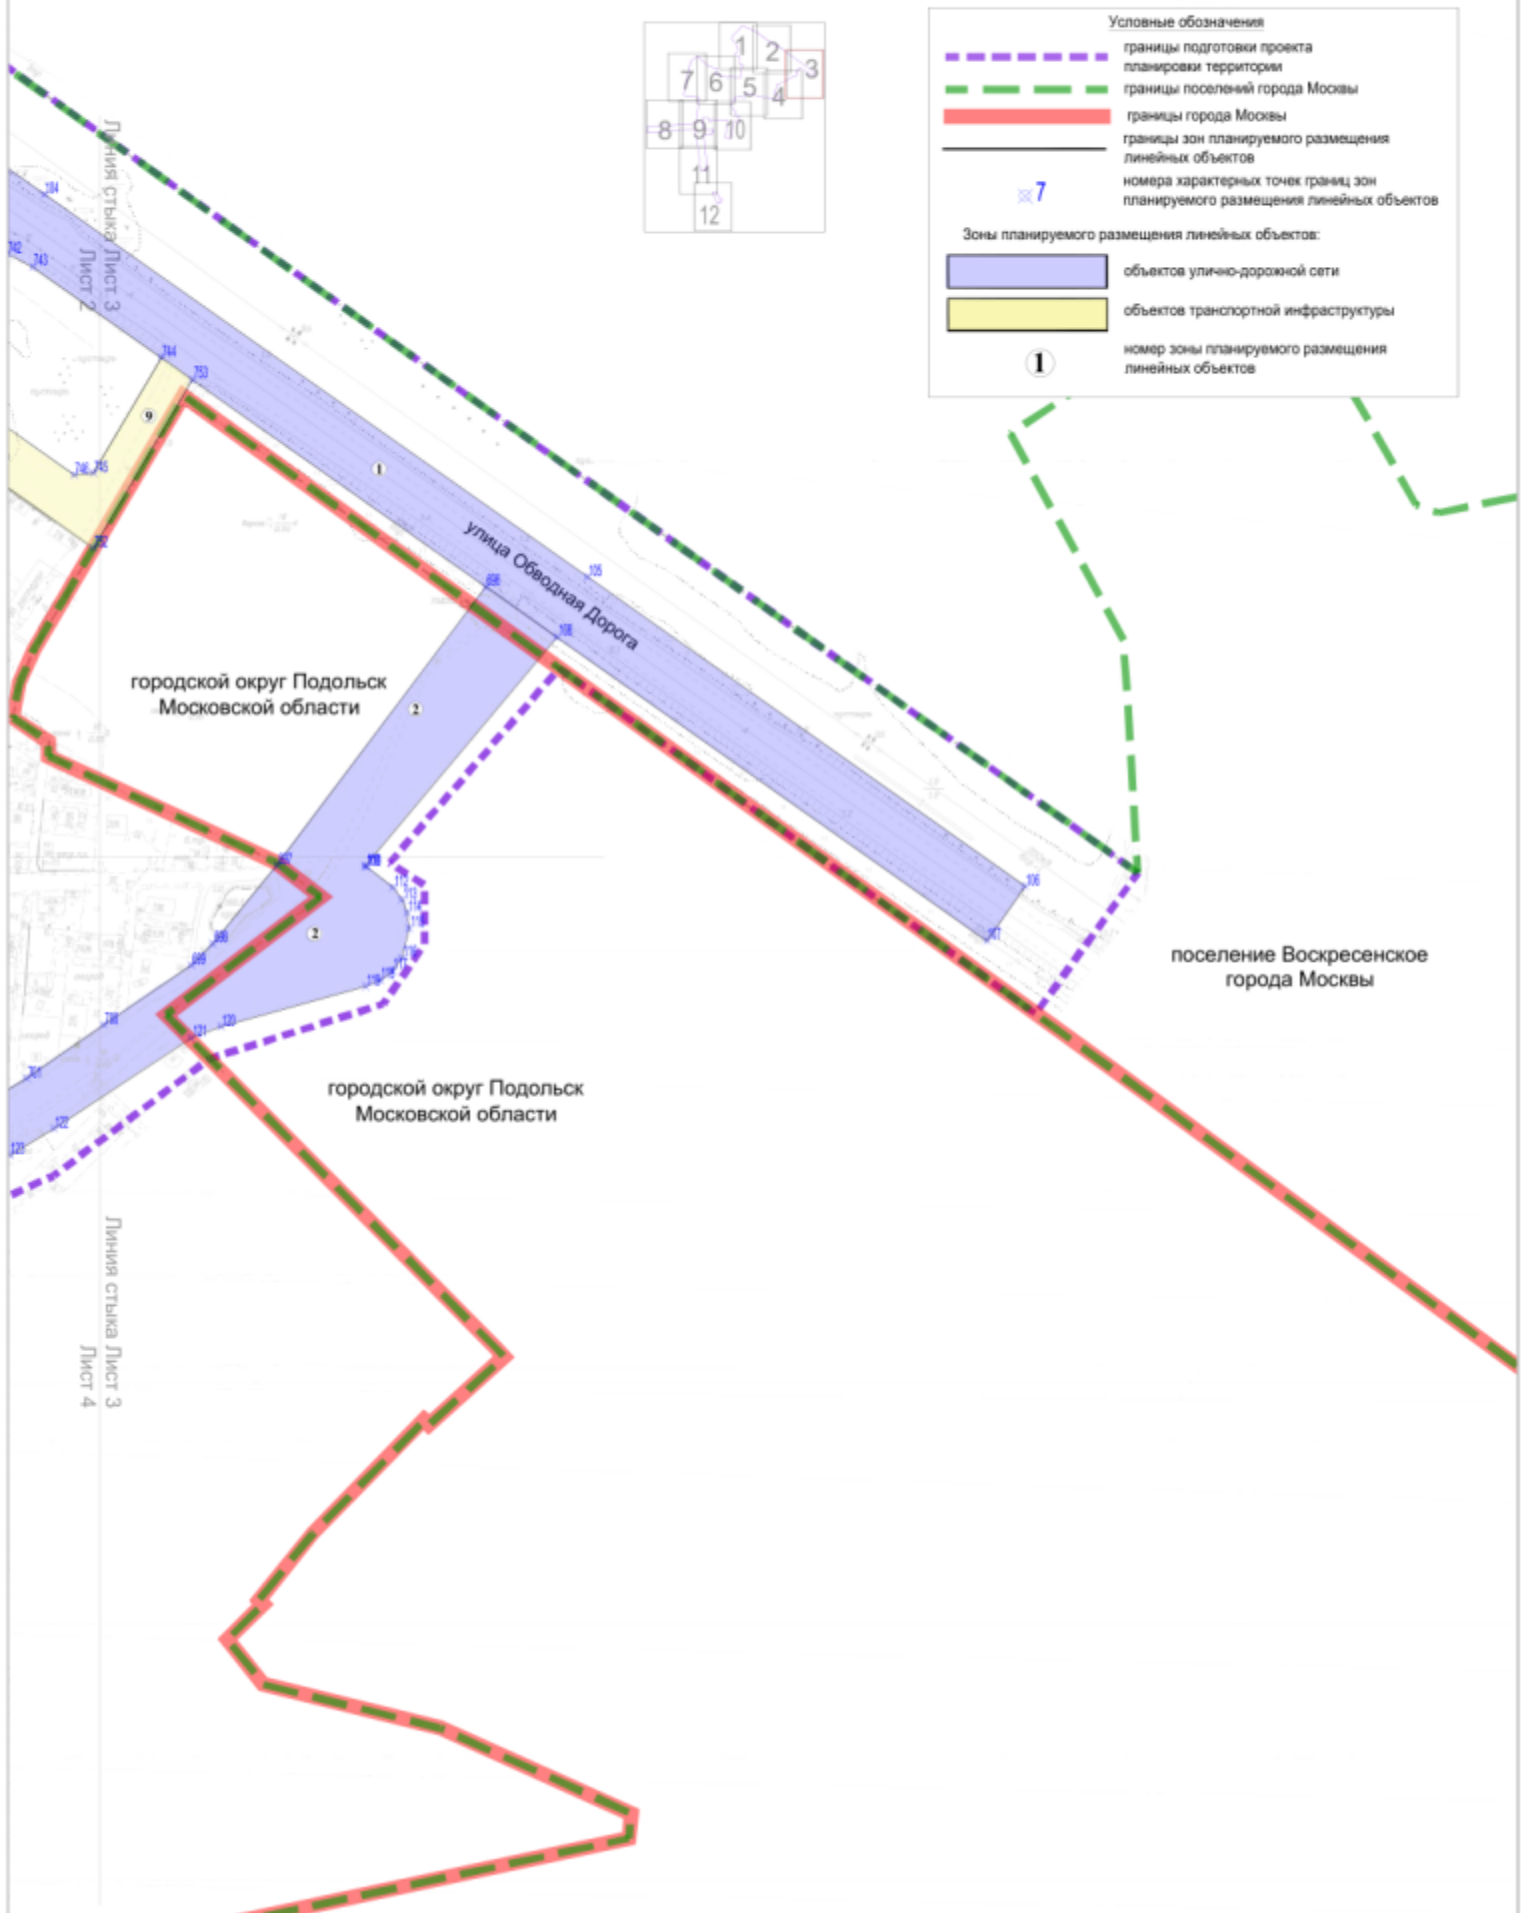

поселение Воскресенское города Москвы
городской округ Подольск Московской области

Лист 4 из 12


Масштаб 1:4000

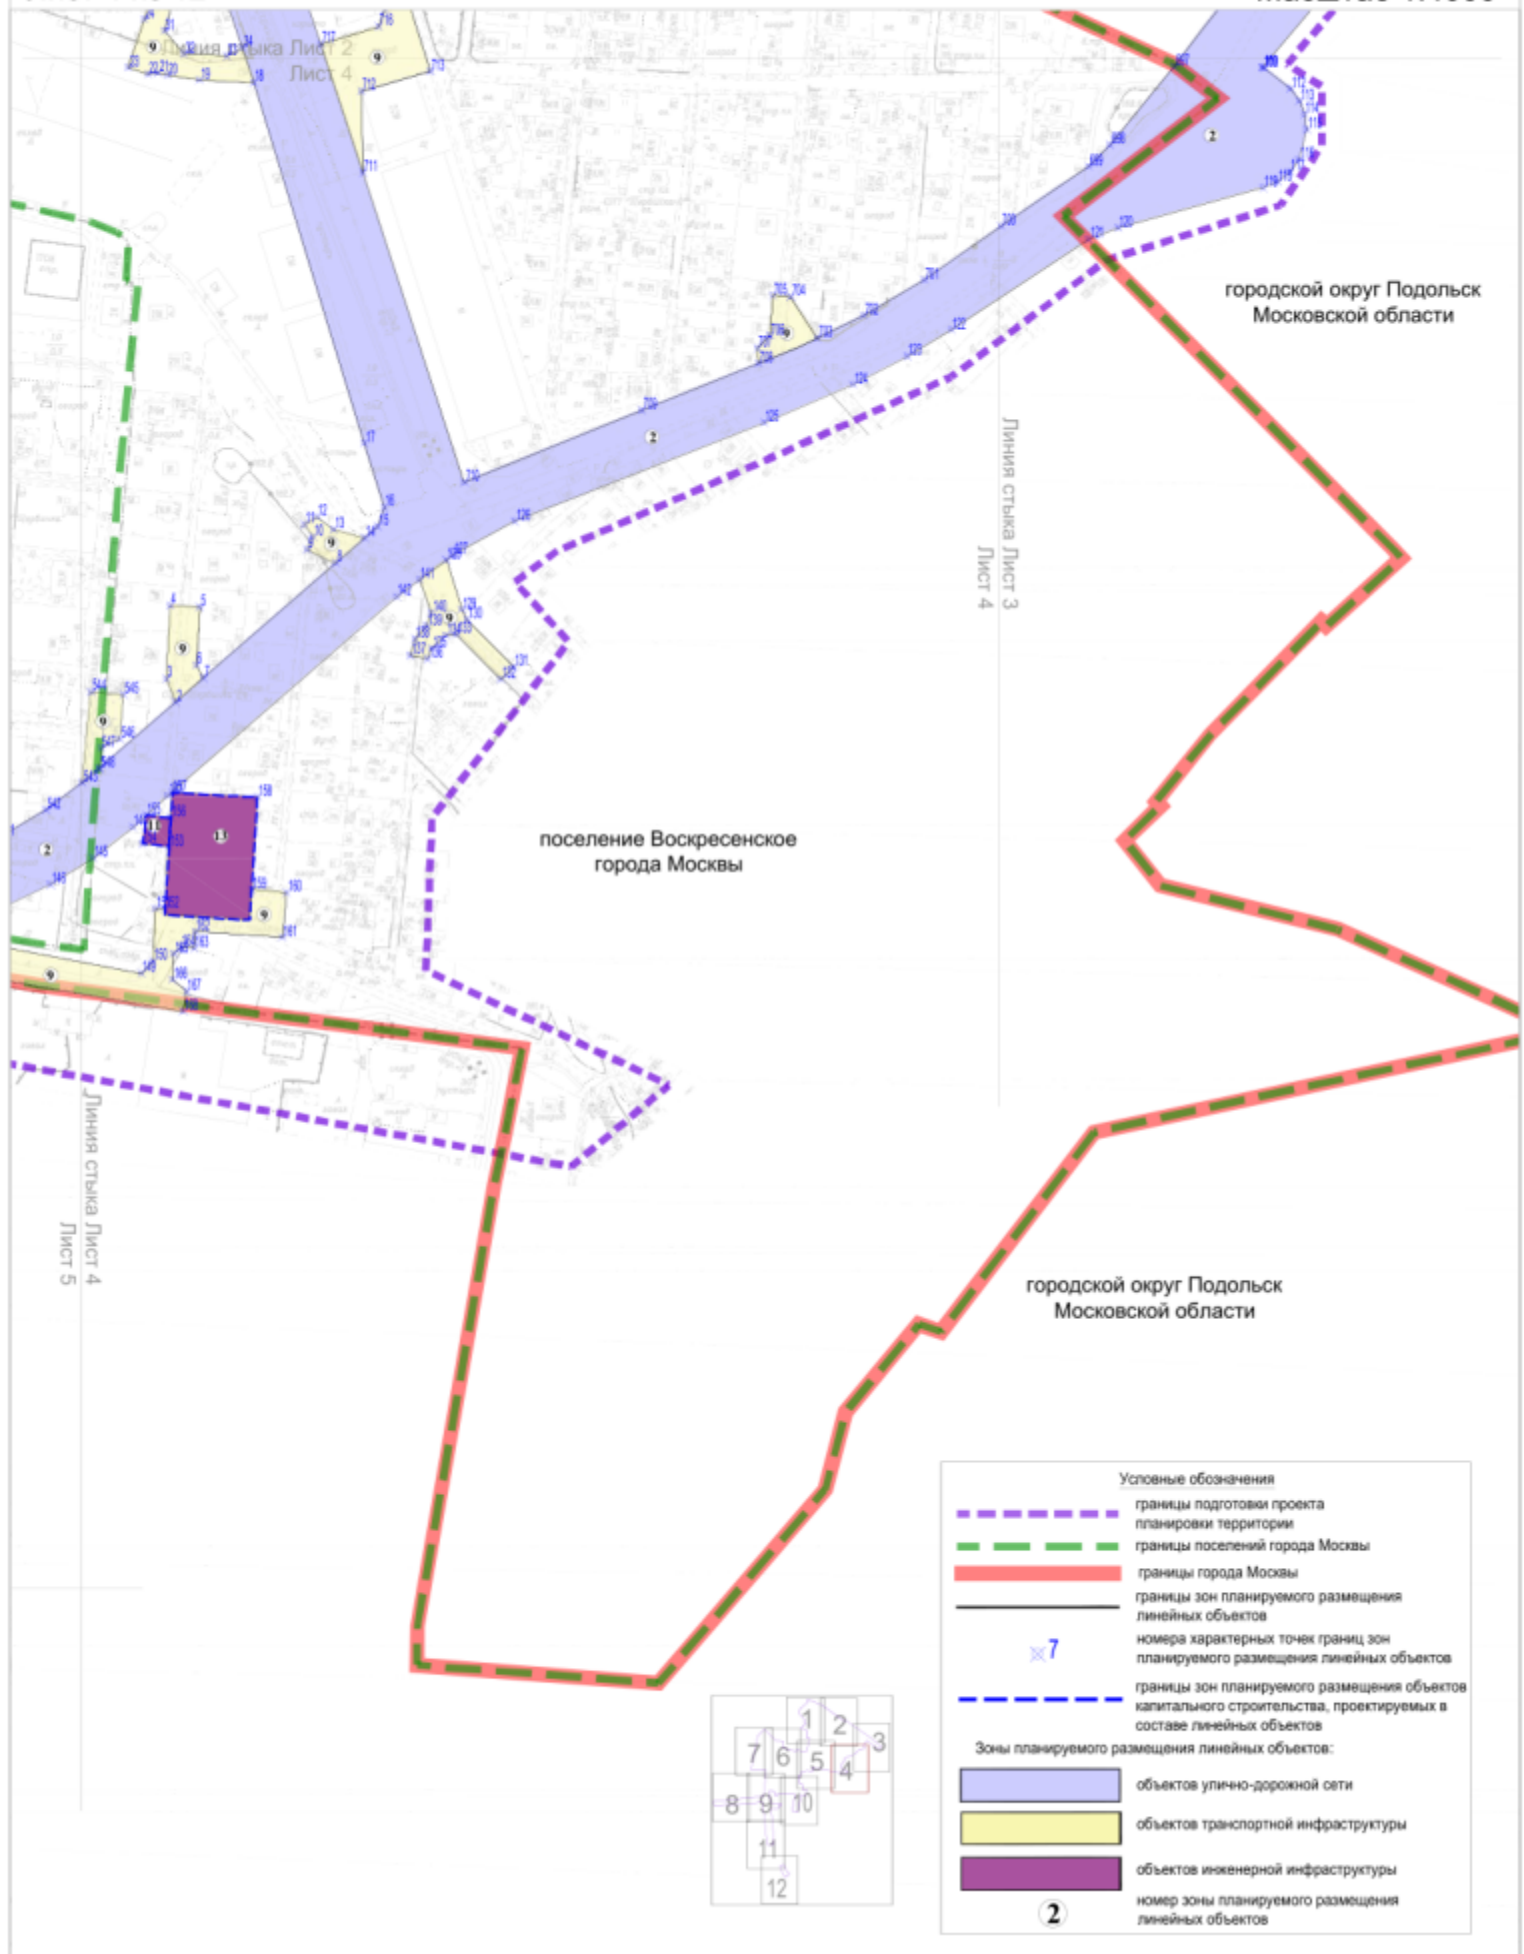

поселение Щербинка города Москвы
поселение Воскресенское города Москвы
поселение Рязановское города Москвы
Масштаб 1:4000

Лист 7 из 12

- Условные обозначения
- границы подготовки проекта планировки территории
 - границы поселений города Москвы

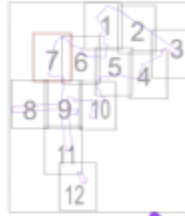

Линия стыка Лист 7
Лист 8

Линия стыка Лист 7
Лист 9


поселение Воскресенское города Москвы
поселение Рязановское города Москвы
Масштаб 1:4000

Лист 8 из 12

- Условные обозначения
- границы подготовки проекта планировки территории
 - границы поселений города Москвы




поселение Рязановское
города Москвы

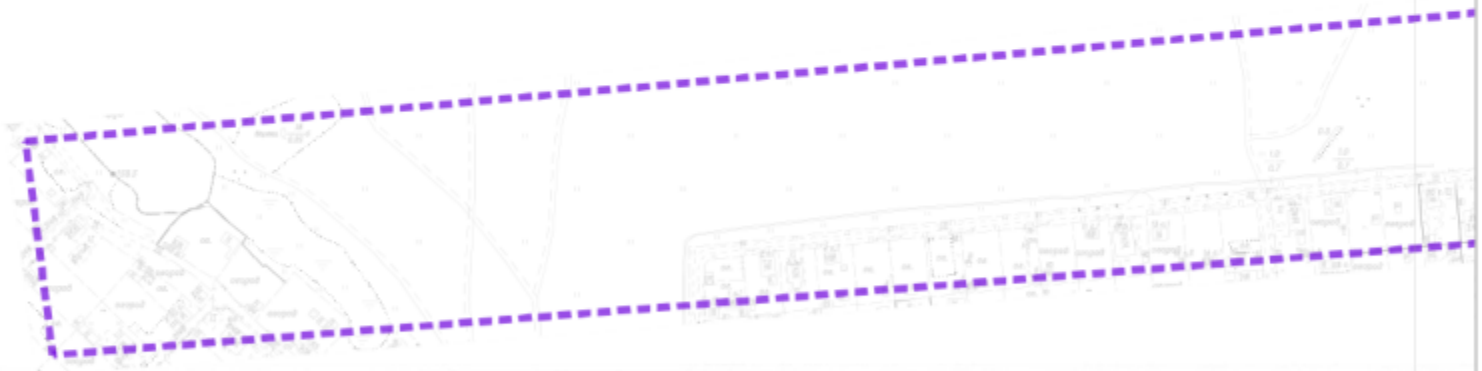


поселение Воскресенское города Москвы
 поселение Рязановское города Москвы
 Масштаб 1:4000

Лист 9 из 12

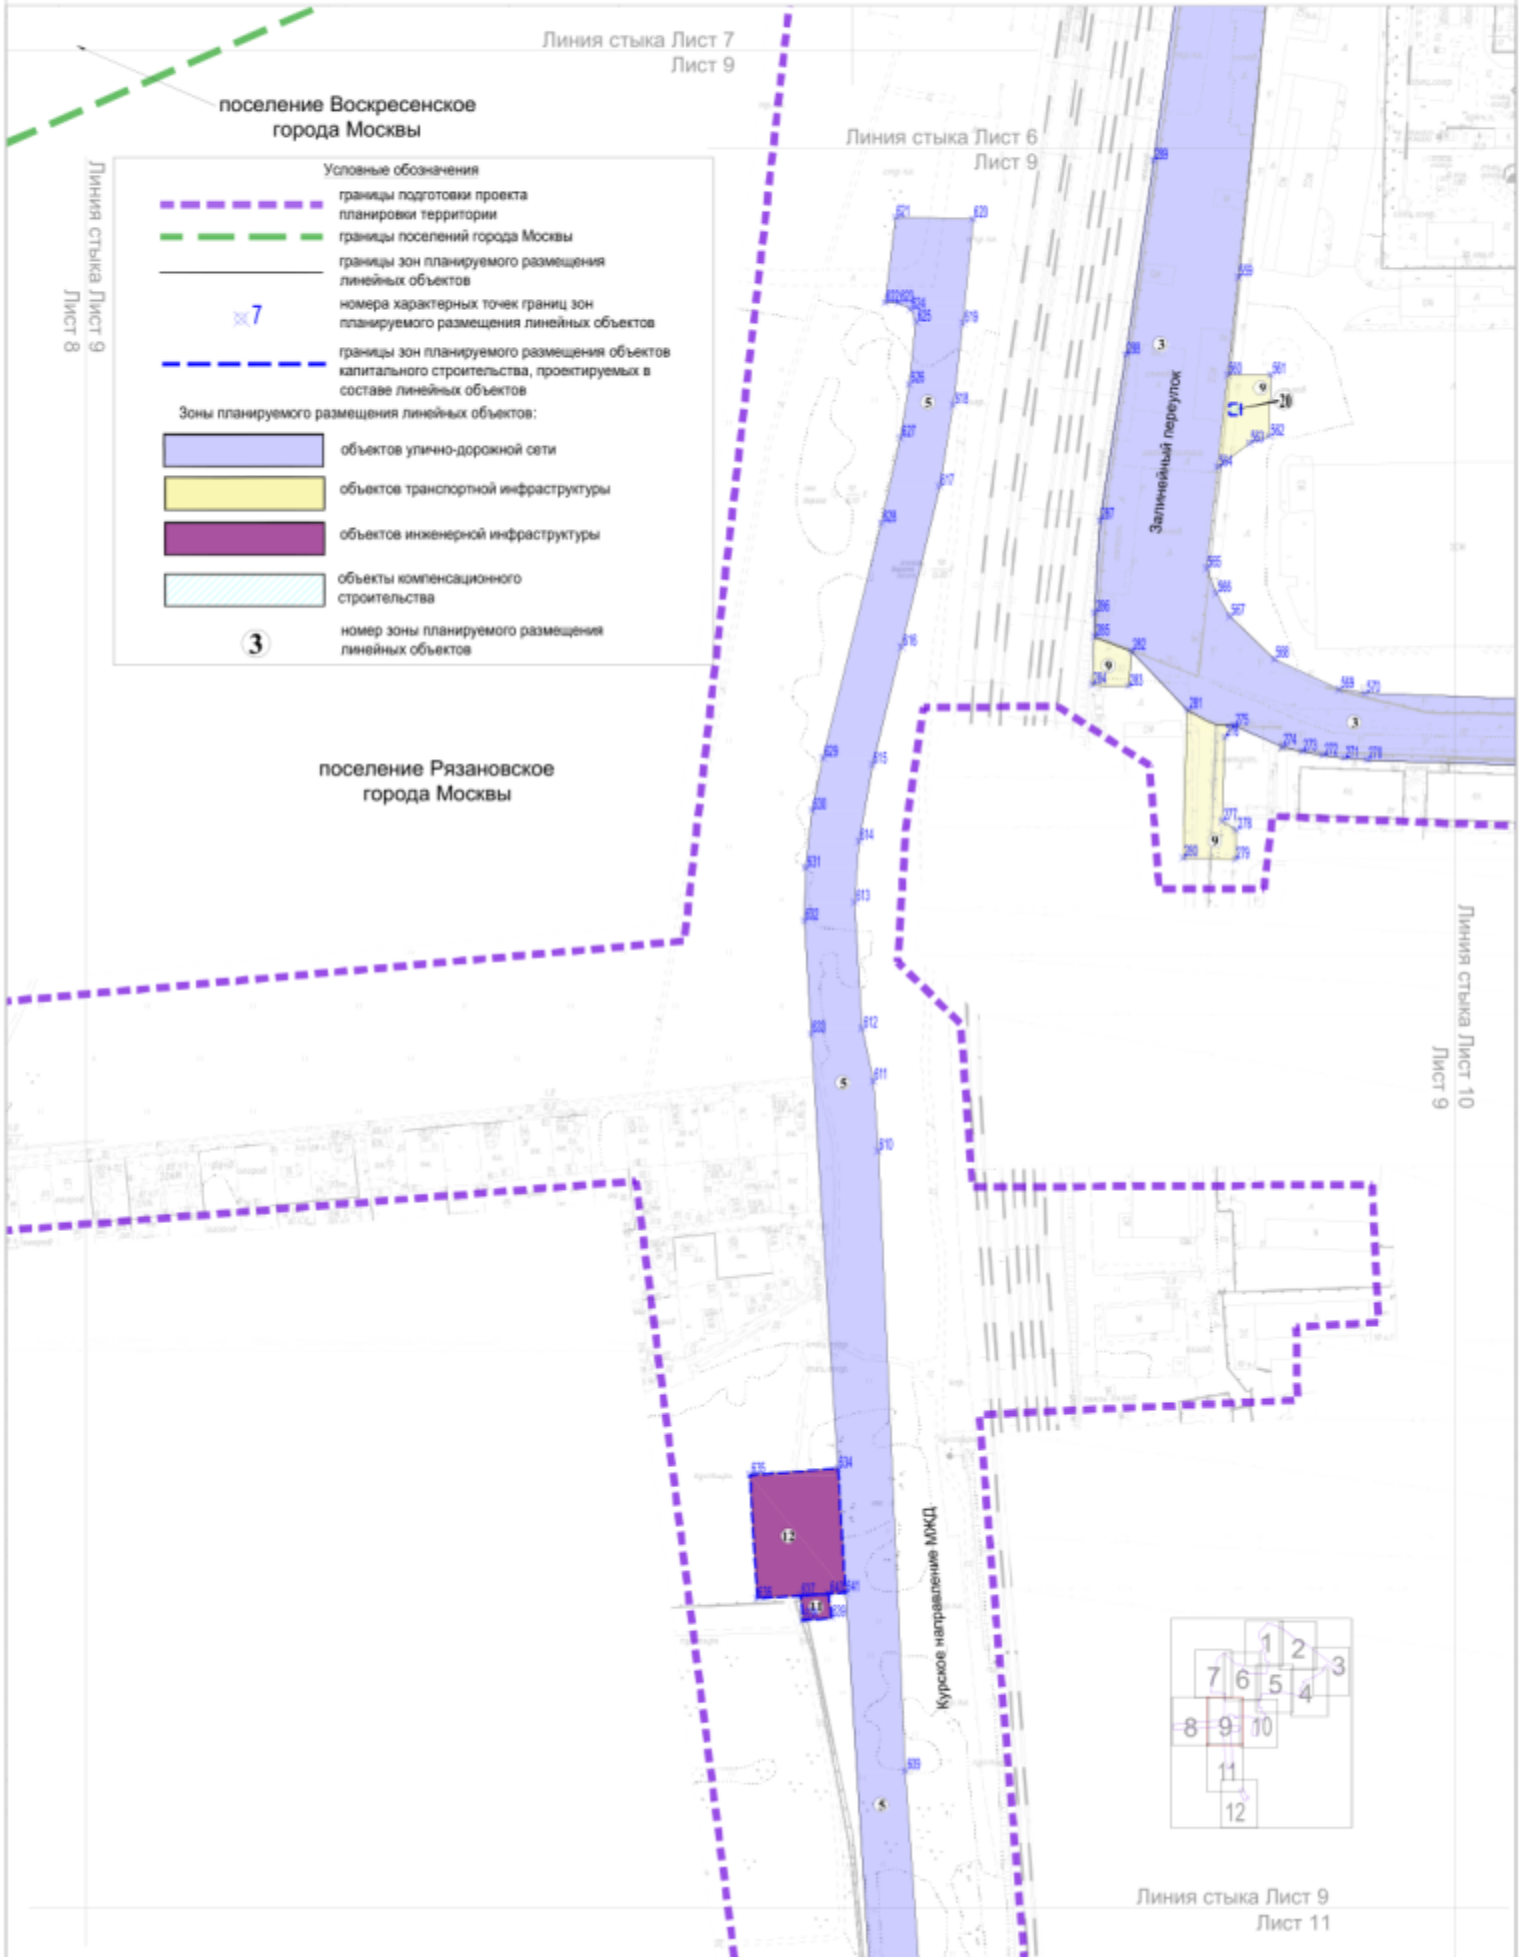


городской округ Подольск Московской области
поселение Рязановское города Москвы
Масштаб 1:4000

Лист 10 из 12

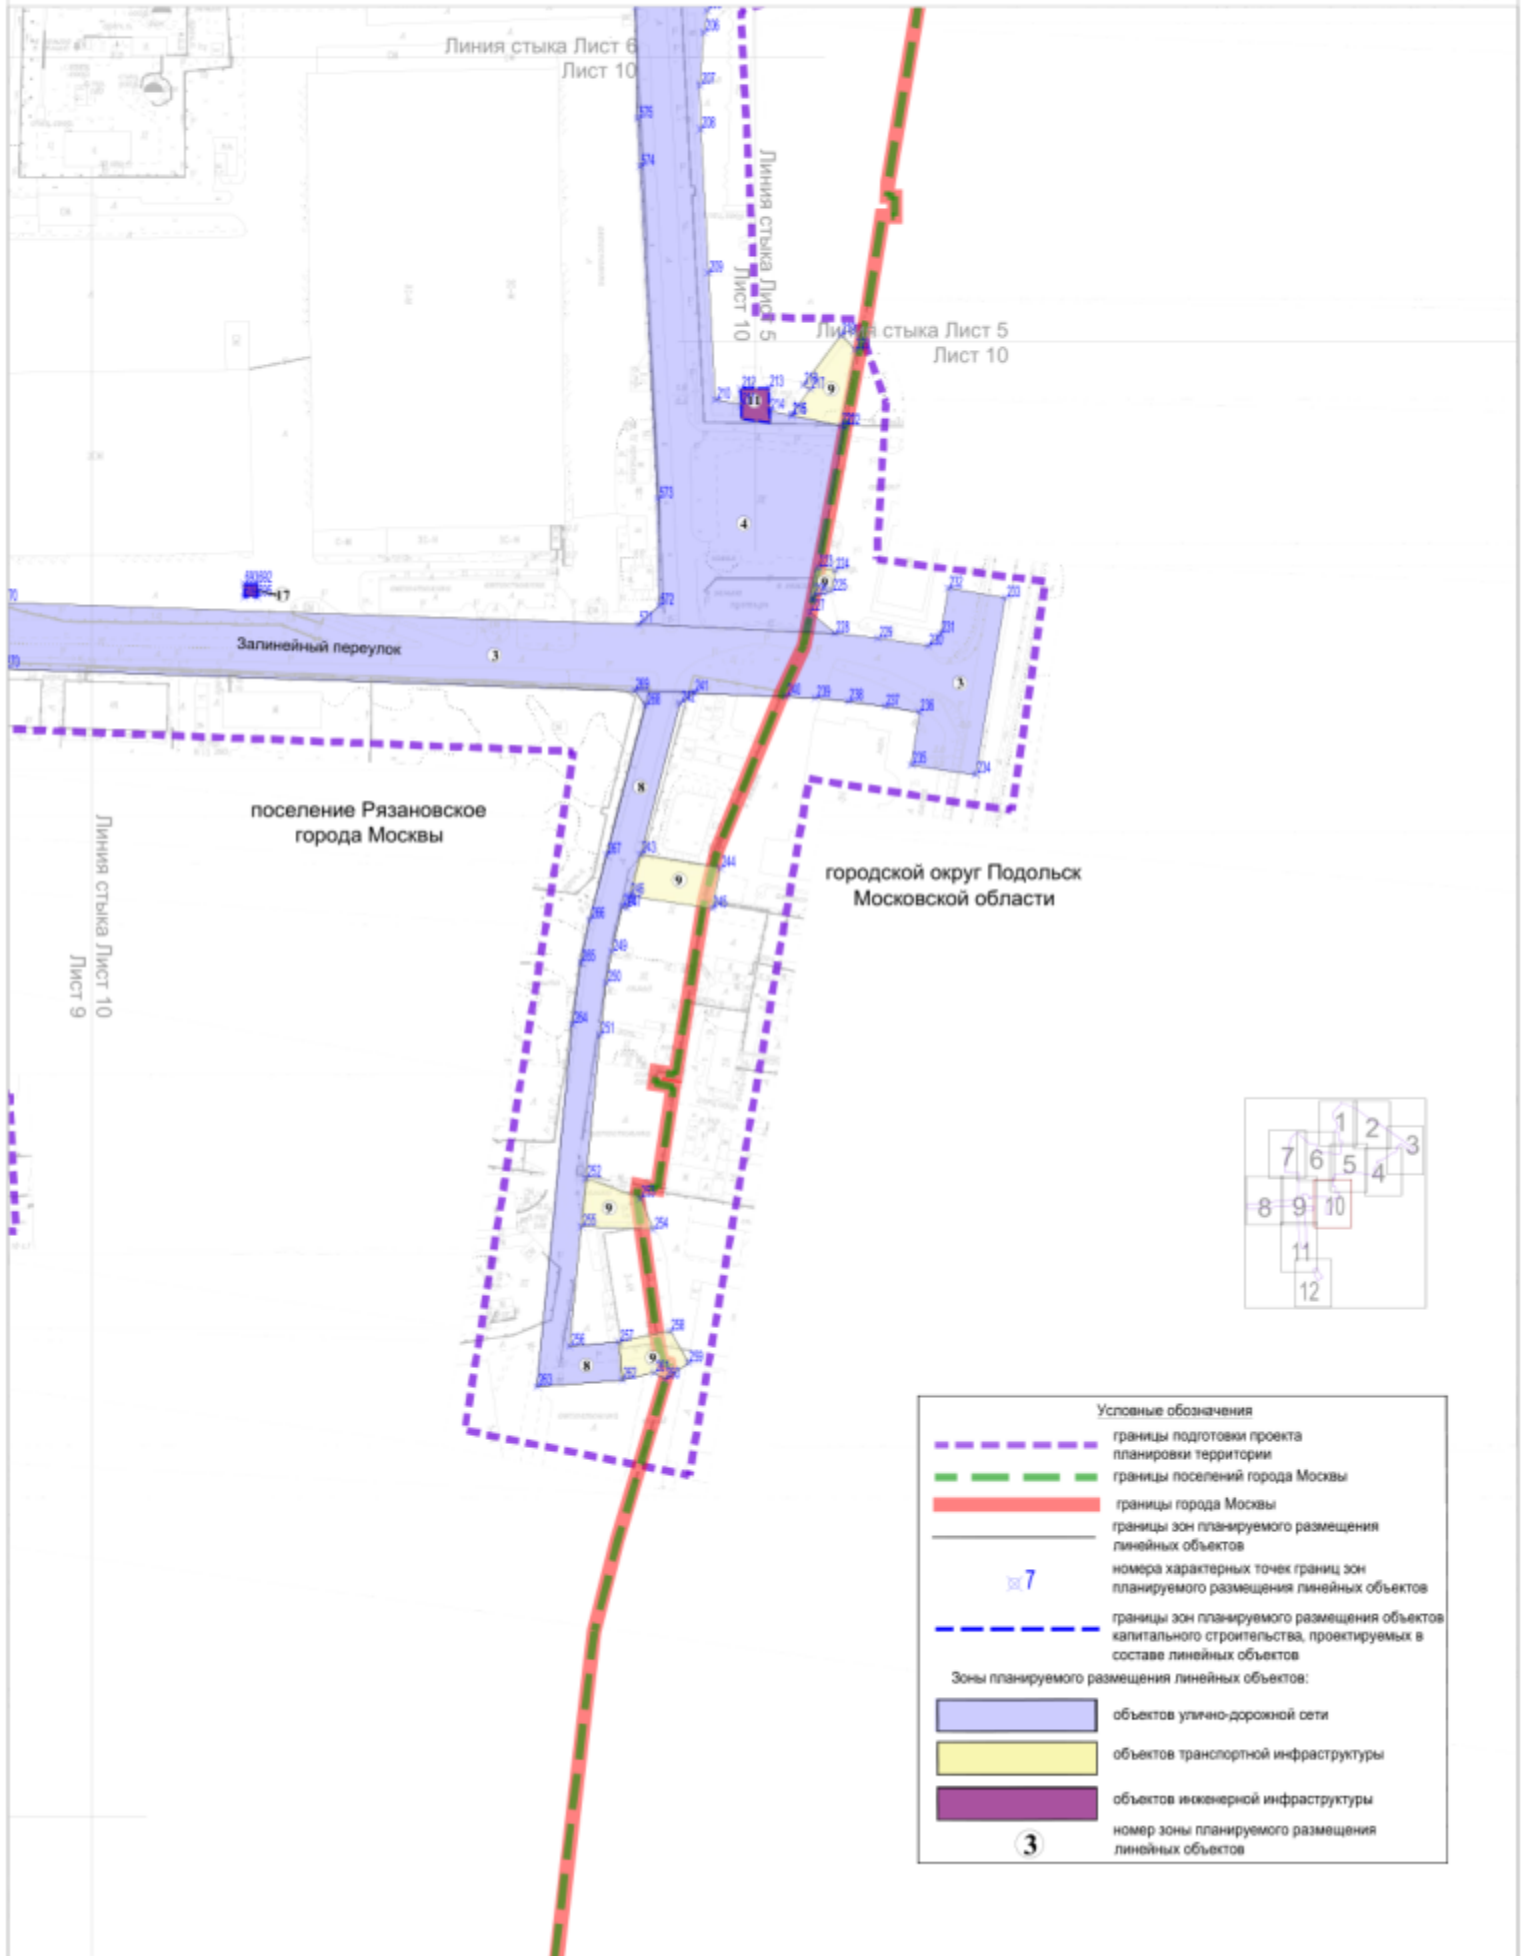

поселение Рязановское города Москвы
 городской округ Подольск Московской области
 Масштаб 1:4000

Лист 11 из 12

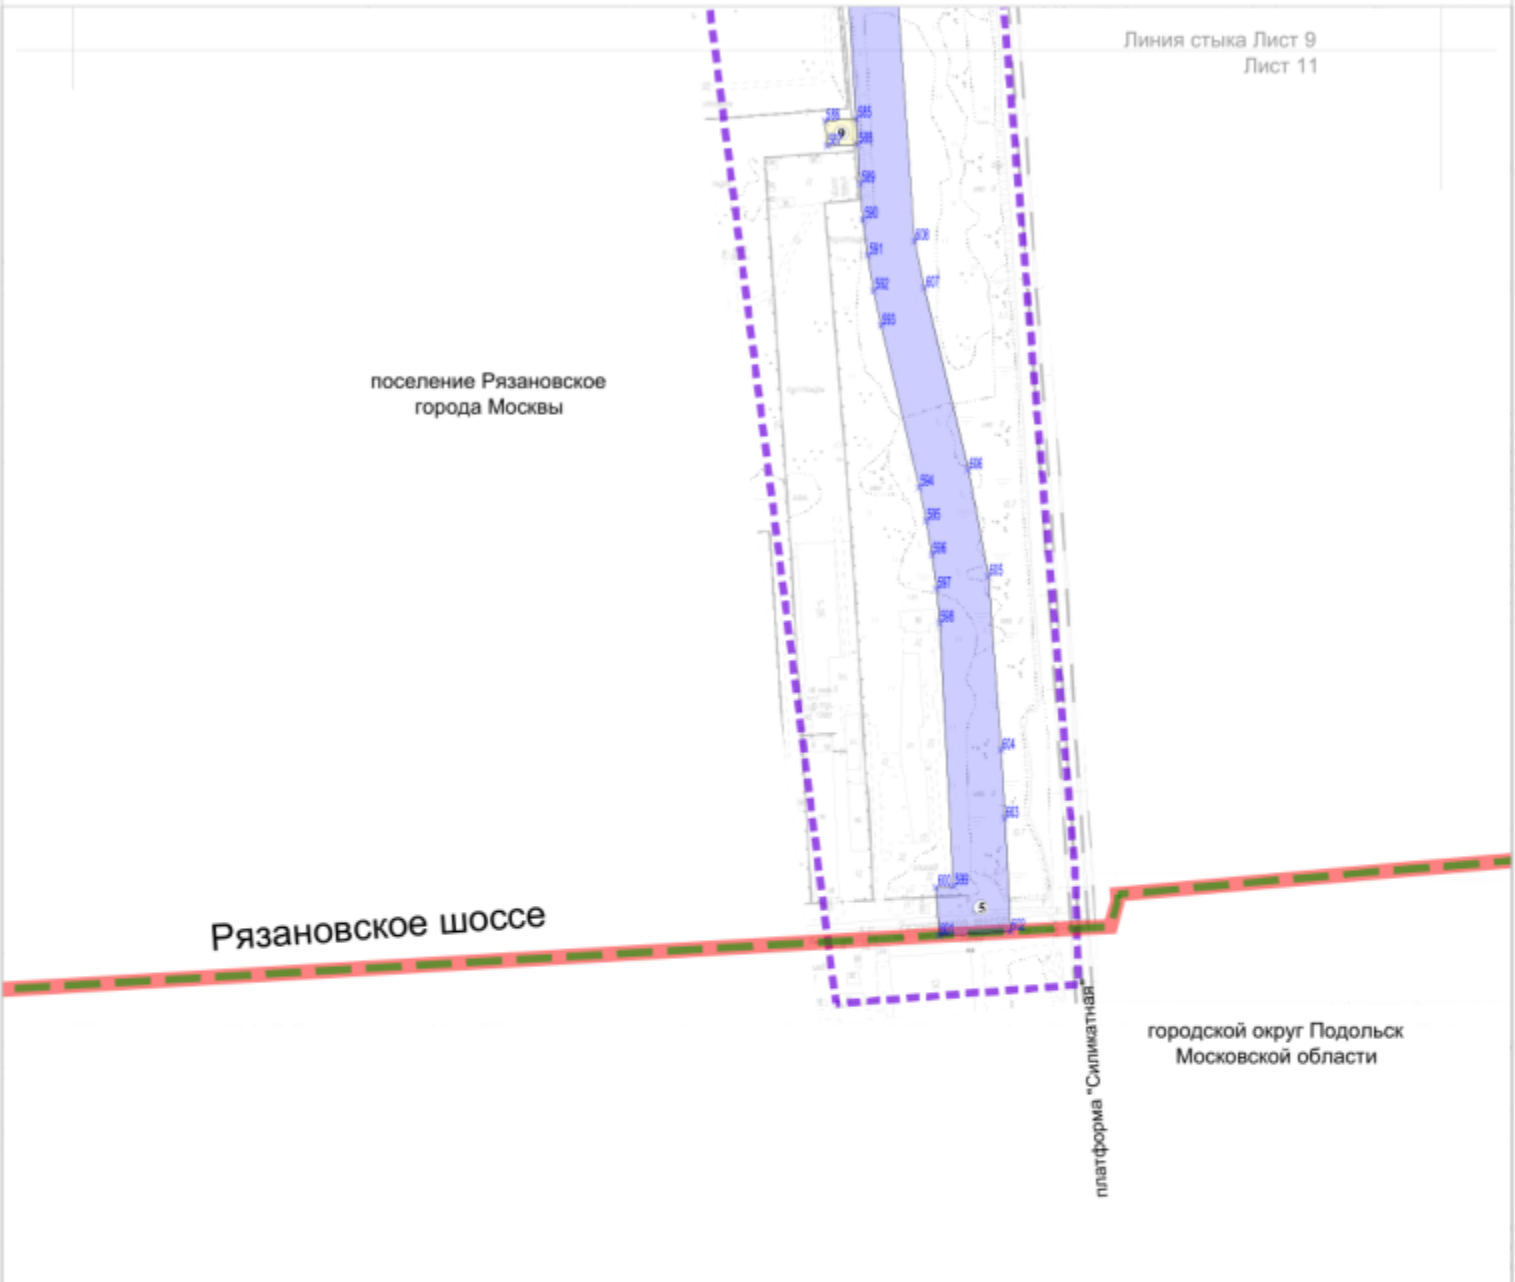

поселение Рязановское
 города Москвы

Линия стыка Лист 9
 Лист 11

Рязановское шоссе

платформа "Силикатная"

городской округ Подольск
 Московской области

Условные обозначения


- границы подготовки проекта планировки территории
- границы поселений города Москвы
- границы города Москвы
- границы зон планируемого размещения линейных объектов
- номера характерных точек границ зон планируемого размещения линейных объектов

Зоны планируемого размещения линейных объектов:


- объектов улично-дорожной сети
- объектов транспортной инфраструктуры





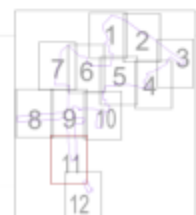

номер зоны планируемого размещения линейных объектов

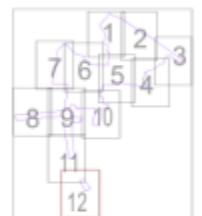Линия стыка Лист 11
 Лист 12



Линия стыка Лист 11
Лист 12



Условные обозначения	
	границы подготовки проекта планировки территории
	границы зон планируемого размещения линейных объектов
	номера характерных точек границ зон планируемого размещения линейных объектов
Зоны планируемого размещения линейных объектов:	
	объектов улично-дорожной сети
	объектов транспортной инфраструктуры
	номер зоны планируемого размещения линейных объектов